



Ситуационный план

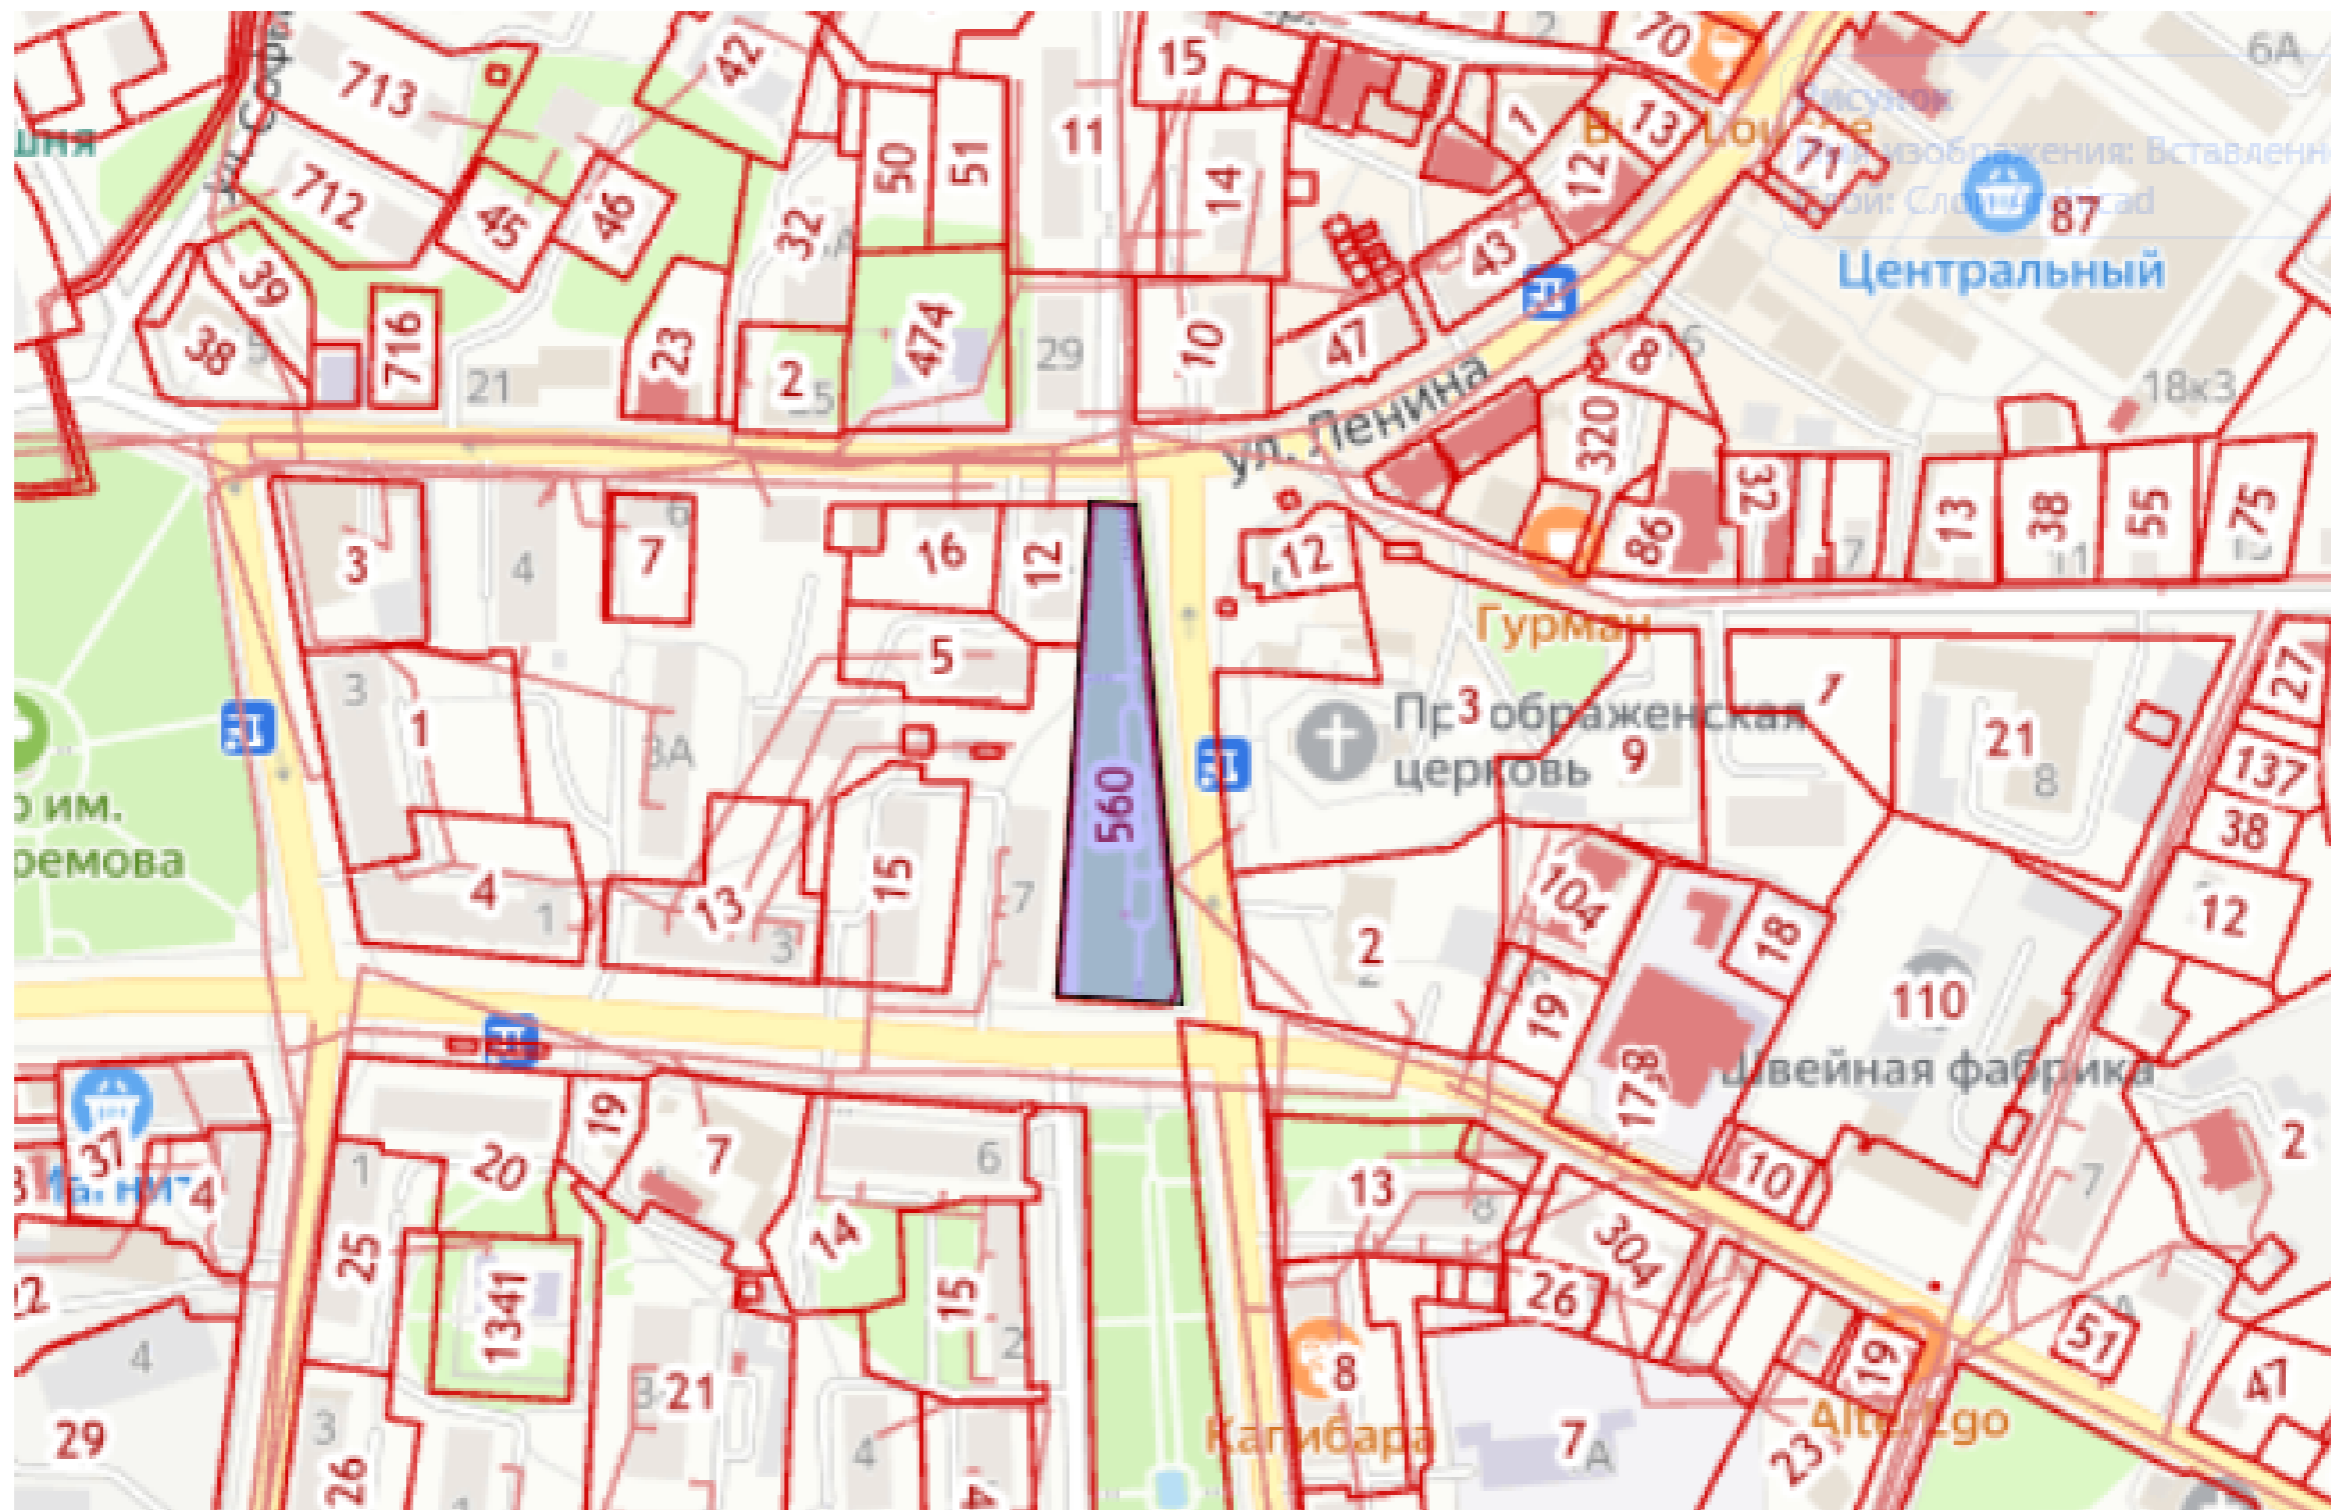

|            |      |              |        |         |            |  |                                      |      |        |
|------------|------|--------------|--------|---------|------------|--|--------------------------------------|------|--------|
|            |      |              |        |         |            | 2430   |                                      |      |        |
|            |      |              |        |         |            | Благоустройство сквера Карла Маркса в городе Вязьма Смоленской области |                                      |      |        |
| Изм.       | Кол. | Лист         | № док. | Подпись | Дата       | Капитальный ремонт   | Стадия                               | Лист | Листов |
| ГАП        |      | Чернов А.В.  |        |         | 07.03.2025 |  | ЭП                                   | 1    |        |
| Архитектор |      | Морозов А.Н. |        |         |            |  |                                      |      |        |
| Архитектор |      | Алешина П.Ю. |        |         |            | Ситуационный план  | ООО "Центр развития городской среды" |      |        |



План пешей доступности

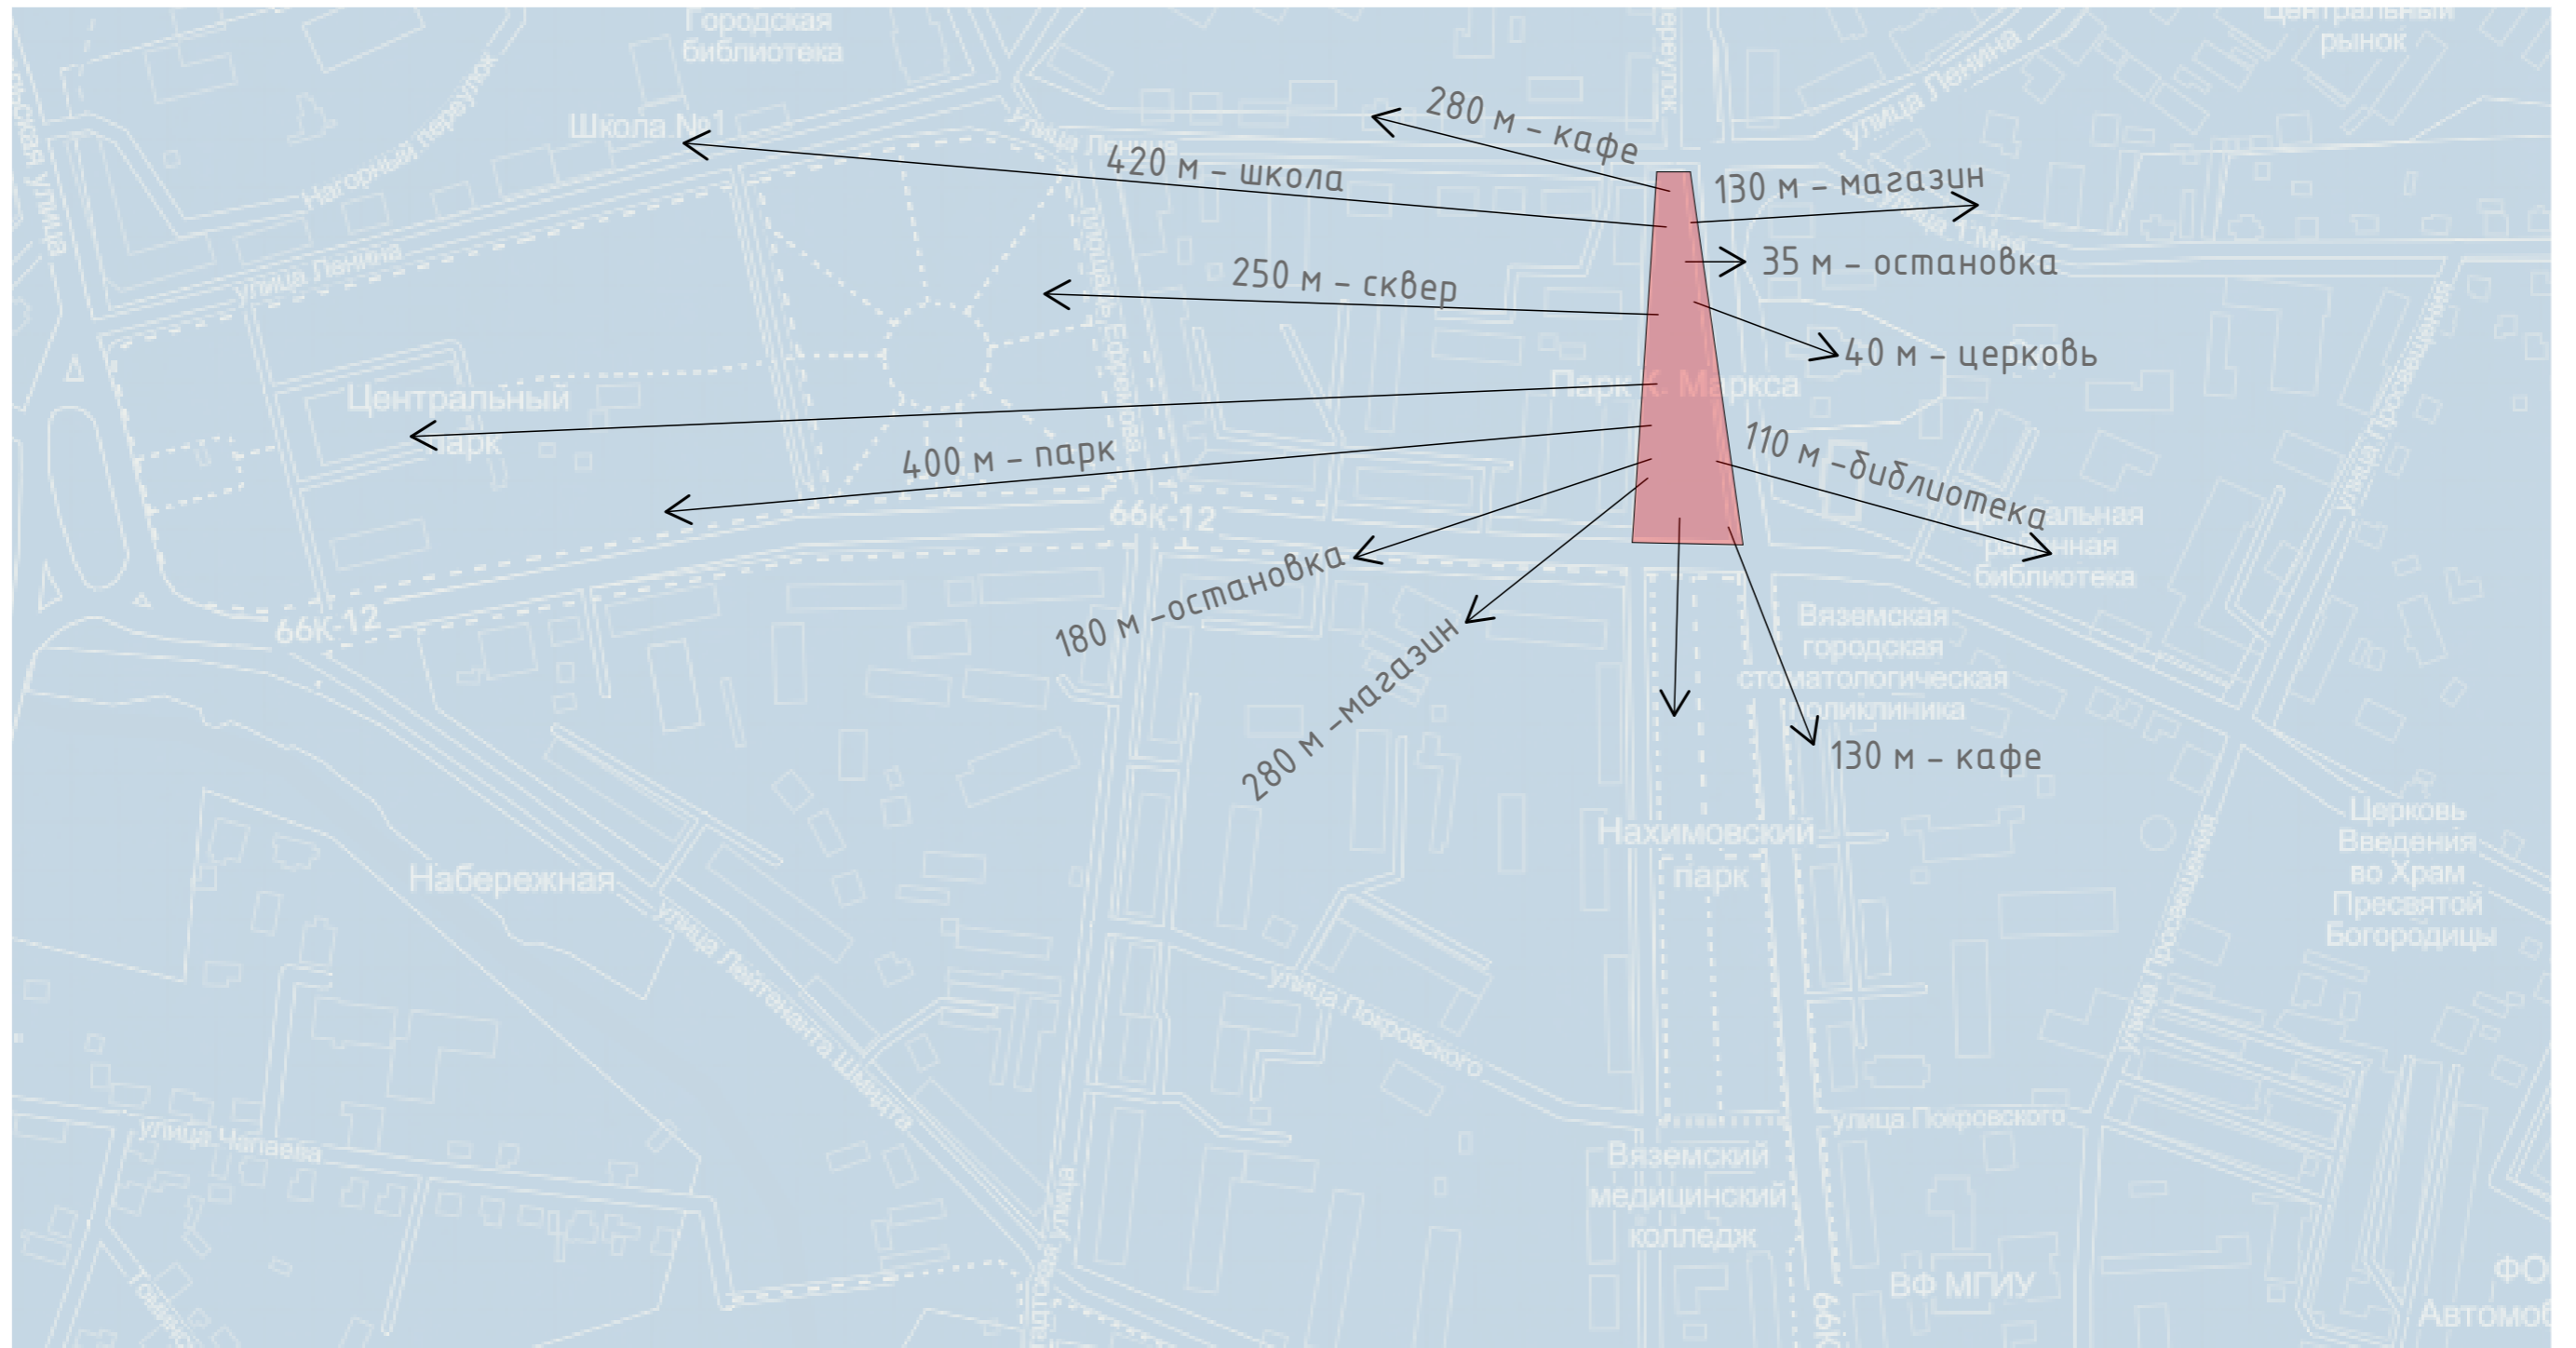


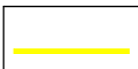





|            |      |              |        |         |            |  |                                      |      |        |
|------------|------|--------------|--------|---------|------------|--|--------------------------------------|------|--------|
|            |      |              |        |         |            | 2430   |                                      |      |        |
|            |      |              |        |         |            | Благоустройство сквера Карла Маркса в городе Вязьма Смоленской области |                                      |      |        |
| Изм.       | Кол. | Лист         | № док. | Подпись | Дата       | Капитальный ремонт   | Стадия                               | Лист | Листов |
| ГАП        |      | Чернов А.В.  |        |         | 07.03.2025 |  | ЭП                                   | 2    |        |
| Архитектор |      | Морозов А.Н. |        |         |            |  |                                      |      |        |
| Архитектор |      | Алешина П.Ю. |        |         |            | План пешей доступности   | ООО "Центр развития городской среды" |      |        |

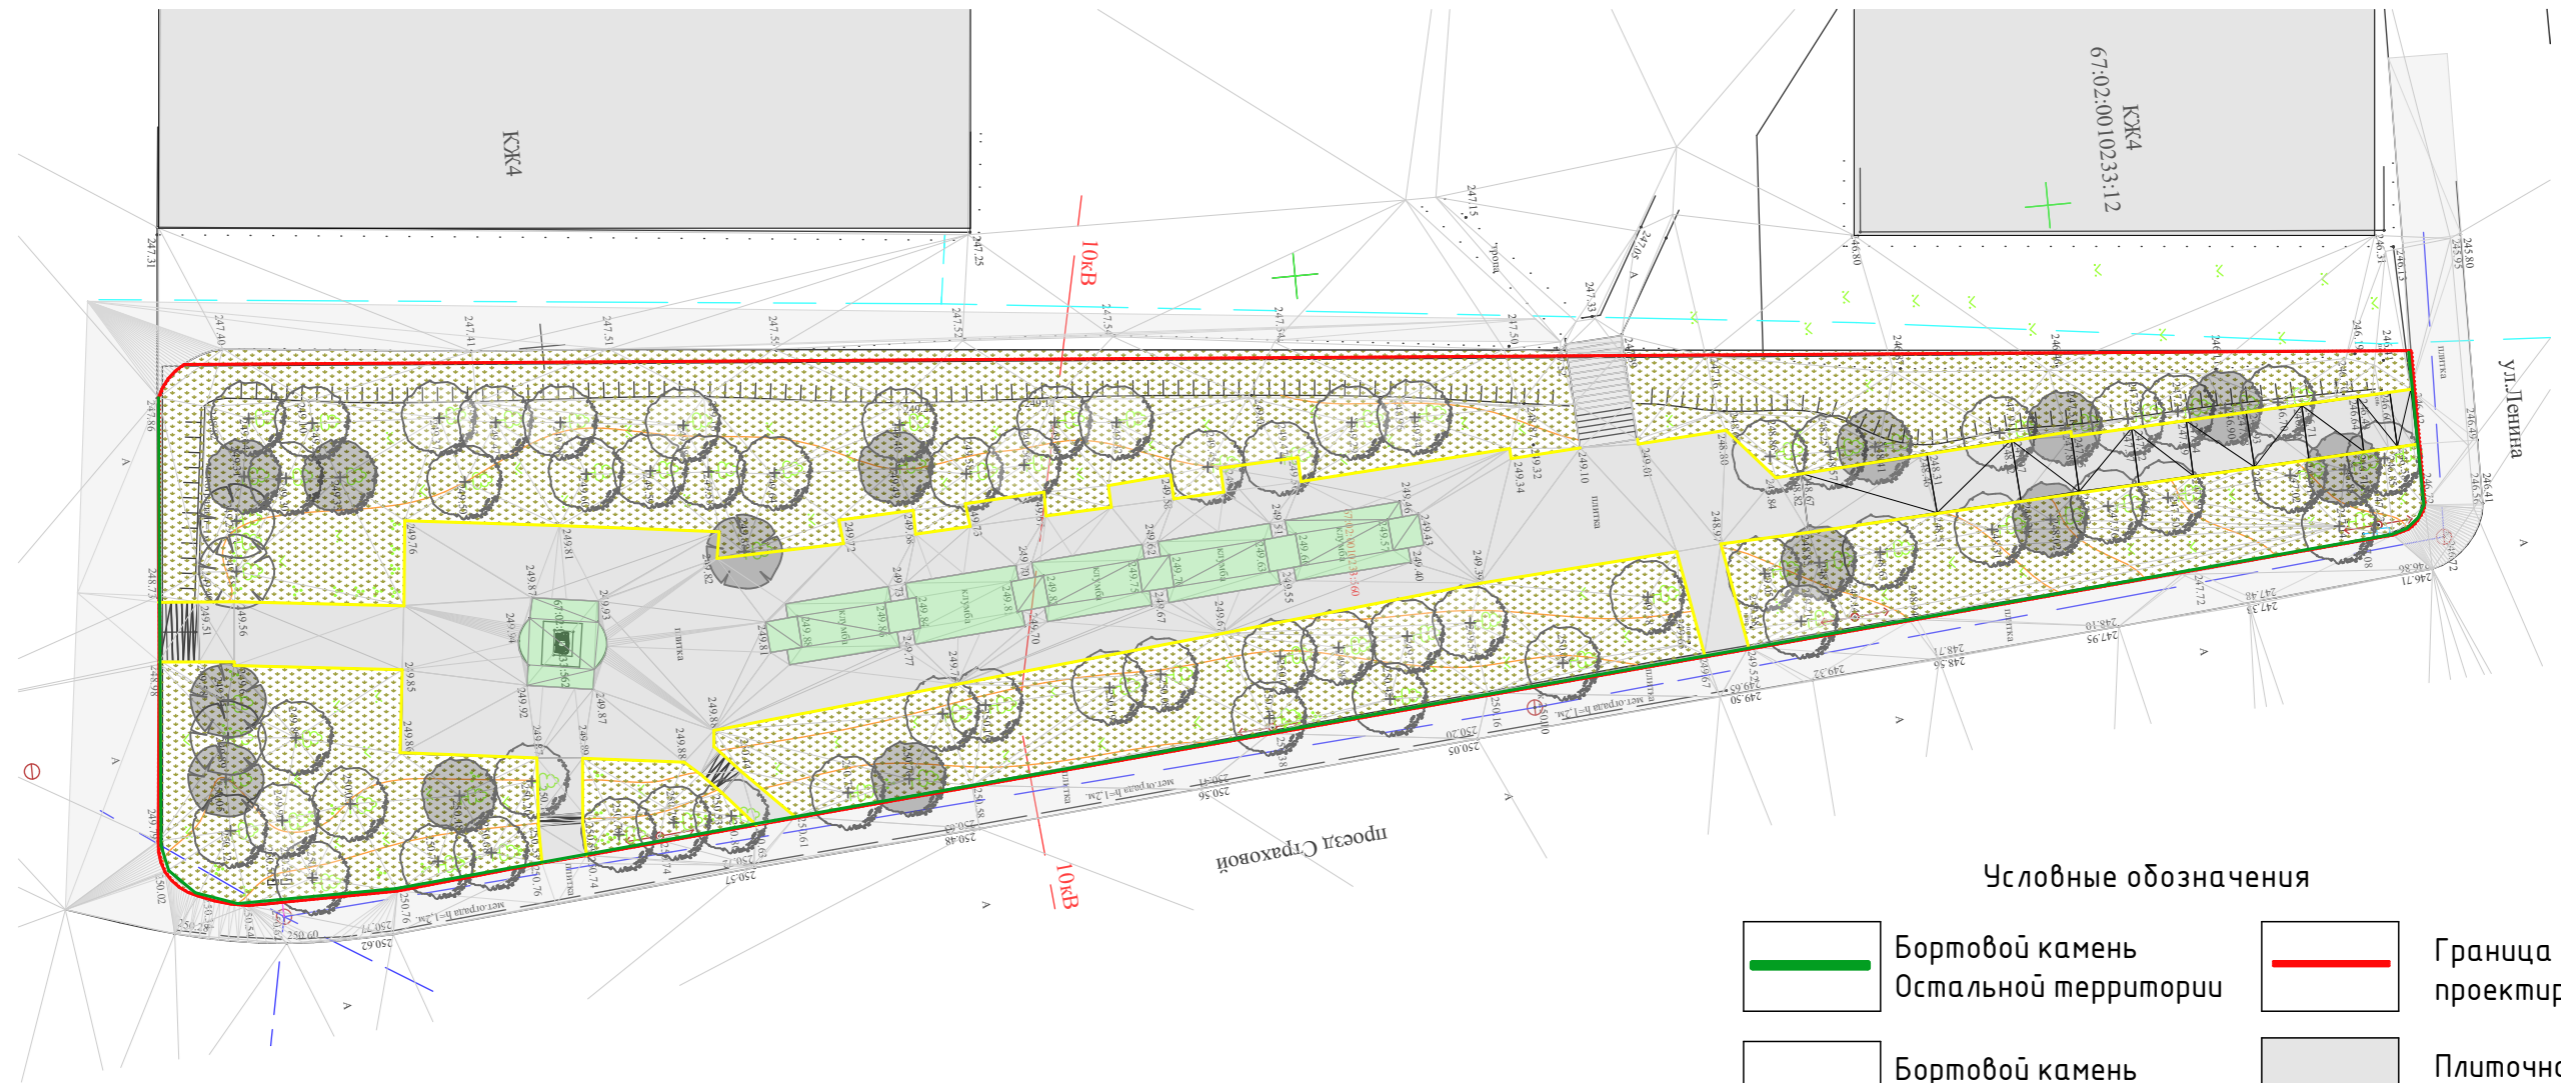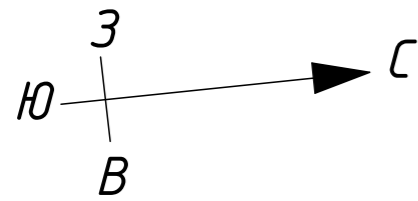

Архитектурно – ландшафтный  
анализ территории М 1:500





Условные обозначения

 -  Бортовой камень
-  Бортовой камень вокруг клумб
-  Сущ. деревья
-  Граница проектирования
-  Плиточное покрытие
-  Травяной покров
-  Цветники/Клумбы

Технико-экономические показатели

| № | Наименование                 | S сущ. м <sup>2</sup>   |
|---|------------------------------|-------------------------|
| 1 | S объекта проектирования     | 3 588,5 м <sup>2</sup>  |
| 2 | S Тротуарная плитка бетонная | 1 102,75 м <sup>2</sup> |
| 3 | S лестниц                    | 198,91 м <sup>2</sup>   |
| 4 | S под озеленения:            | 2 286,84 м <sup>2</sup> |
|   | Травяное покрытие            | 2 126,87 м <sup>2</sup> |
|   | Цветочное оформление         | 192,75 м <sup>2</sup>   |
| 5 | Насаждения                   |                         |
|   | Деревья                      | 78 шт.                  |

|            |      |      |              |         |            |  |        |                                      |        |
|------------|------|------|--------------|---------|------------|--|--------|--------------------------------------|--------|
|            |      |      |              |         |            | 2430   |        |                                      |        |
|            |      |      |              |         |            | Благоустройство сквера Карла Маркса в городе Вязьма Смоленской области |        |                                      |        |
| Изм.       | Кол. | Лист | № док.       | Подпись | Дата       | Капитальный ремонт   | Стадия | Лист                                 | Листов |
| ГАП        |      |      | Чернов А.В.  |         | 07.03.2025 |  | ЭП     | 4                                    |        |
| Архитектор |      |      | Морозов А.Н. |         |            |  |        |                                      |        |
| Архитектор |      |      | Алешина П.Ю. |         |            | Архитектурно – ландшафтный анализ территории М 1:500                   |        | ООО "Центр развития городской среды" |        |

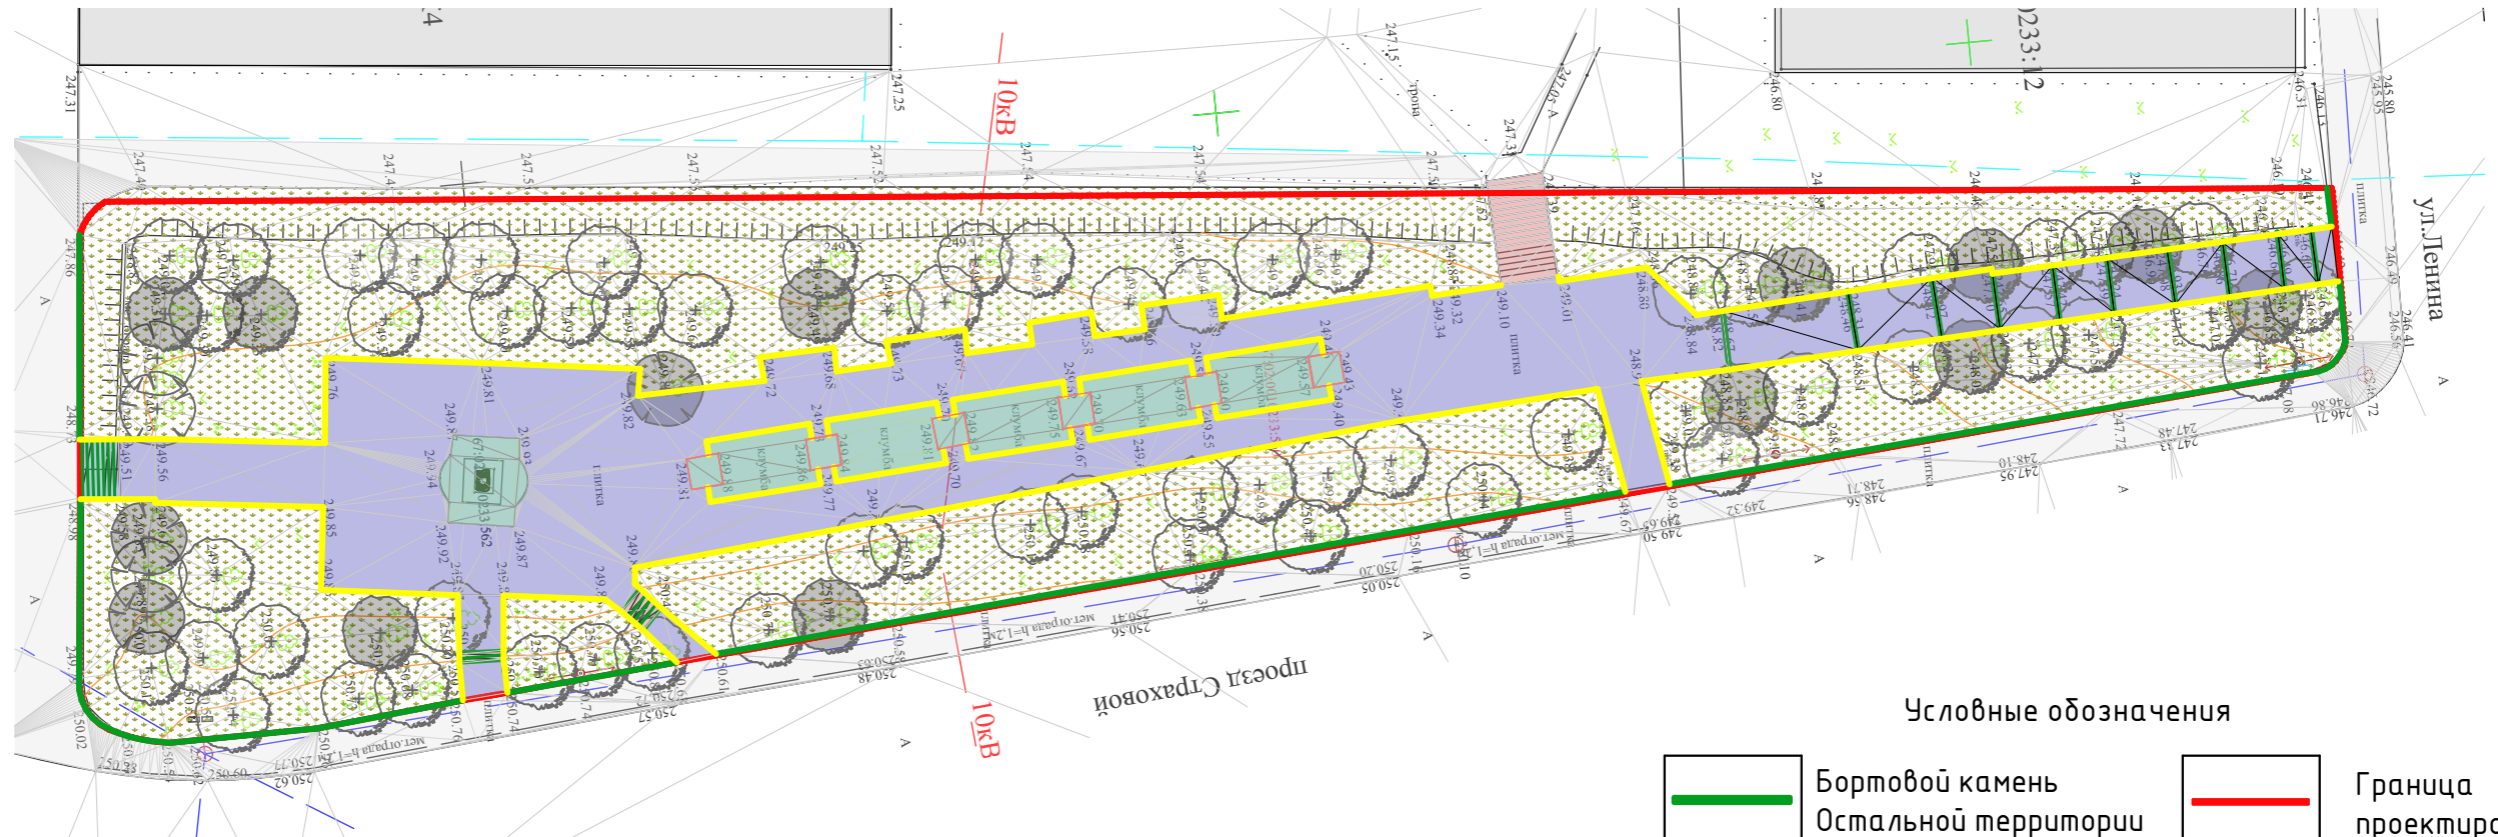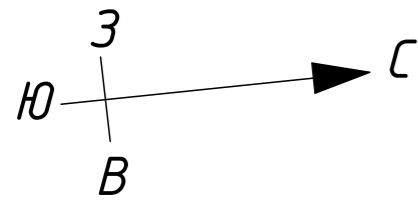

Условные обозначение

- 1. Демотируемые бетонные ступени - 2,9 м³
- 2. Демотируемая тротуарная плитка - 1 102,75 м²
- 3. Демотируемые клумбы- 24,27 м³
- 4. Демотируемый бортовой камень (300x180мм)- 252 м.п
- 5. Демотируемый бортовой камень (200x100мм)- 452,82 м.п
- 6. Бетонное ограждение для клумб (400x100мм)- 50,4м.п

Примечание:  
 1. Не затронуть коммуникации.  
 2. Удаление всех бордюров.  
 3. Все изменения согласовывать с ГАПом проекта.  
 4. Все размеры уточнить по месту

Условные обозначения

- Бортовой камень
- Бортовой камень вокруг клумб
- Сущ. деревья
- Граница проектирования
- Плиточное покрытие
- Травяной покров
- Цветники/Клумбы

|            |      |      |              |         |            |  |                                      |      |        |
|------------|------|------|--------------|---------|------------|--|--------------------------------------|------|--------|
|            |      |      |              |         |            | 2430   |                                      |      |        |
|            |      |      |              |         |            | Благоустройство сквера Карла Маркса в городе Вязьма Смоленской области |                                      |      |        |
| Изм.       | Кол. | Лист | № док.       | Подпись | Дата       | Капитальный ремонт   | Стадия                               | Лист | Листов |
| ГАП        |      |      | Чернов А.В.  |         | 07.03.2025 |  | ЭП                                   | 5    |        |
| Архитектор |      |      | Морозов А.Н. |         |            |  |                                      |      |        |
| Архитектор |      |      | Алешина П.Ю. |         |            |  |                                      |      |        |
|            |      |      |              |         |            | План демонтажа М 1:500   | ООО "Центр развития городской среды" |      |        |



| Инвентаризация деревьев |                         |               |             |                     |                          |
|-------------------------|-------------------------|---------------|-------------|---------------------|--------------------------|
| №                       | Наименование вида       | Диаметр (см.) | Высота (м.) | Категория состояния | Признаки ослабления      |
| 1                       | Лиственница европейская | 20            | 17          | хорошее             | нет                      |
| 2                       | Лиственница европейская | 20            | 17          | хорошее             | нет                      |
| 3                       | Лиственница европейская | 20            | 17          | хорошее             | нет                      |
| 4                       | Липа мелколистная       | 22            | 15          | удовлетв.           | многствольность          |
| 5                       | Липа мелколистная       | 24            | 16          | хорошее             | нет                      |
| 6                       | Липа мелколистная       | 22            | 15          | хорошее             | нет                      |
| 7                       | Липа мелколистная       | 24            | 15          | удовлетв.           | Отклонение скелета вет-й |
| 8                       | Липа мелколистная       | 25            | 14          | удовлетв.           | сухие ветви              |
| 9                       | Липа мелколистная       | 26            | 15          | хорошее             | нет                      |
| 10                      | Липа мелколистная       | 25            | 16          | хорошее             | Отклонение скелета вет-й |
| 11                      | Липа мелколистная       | 24            | 16          | хорошее             | нет                      |
| 12                      | Липа мелколистная       | 24            | 15          | хорошее             | нет                      |
| 13                      | Липа мелколистная       | 22            | 14          | хорошее             | многствольность          |
| 14                      | Липа мелколистная       | 25            | 16          | хорошее             | нет                      |
| 15                      | Липа мелколистная       | 22            | 15          | удовлетв.           | многствольность          |
| 16                      | Липа мелколистная       | 22            | 15          | хорошее             | многствольность          |
| 17                      | Липа мелколистная       | 24            | 15          | удовлетв.           | нет                      |
| 18                      | Лиственница европейская | 18            | 17          | удовлетв.           | усыхание наклон          |

| Инвентаризация деревьев |                   |               |             |                     |                          |
|-------------------------|-------------------|---------------|-------------|---------------------|--------------------------|
| №                       | Наименование вида | Диаметр (см.) | Высота (м.) | Категория состояния | Признаки ослабления      |
| 19                      | Липа мелколистная | 24            | 14          | удовлетв.           | нет                      |
| 20                      | Липа мелколистная | 24            | 15          | удовлетв.           | многствольность          |
| 21                      | Липа мелколистная | 25            | 16          | удовлетв.           | Отклонение скелета вет-й |
| 22                      | Липа мелколистная | 22            | 17          | хорошее             | нет                      |
| 23                      | Липа мелколистная | 22            | 16          | удовлетв.           | нет                      |
| 24                      | Липа мелколистная | 26            | 15          | хорошее             | нет                      |
| 25                      | Липа мелколистная | 25            | 14          | хорошее             | нет                      |
| 26                      | Липа мелколистная | 24            | 17          | хорошее             | нет                      |
| 27                      | Липа мелколистная | 24            | 16          | хорошее             | многствольность          |
| 28                      | Липа мелколистная | 22            | 16          | хорошее             | нет                      |
| 29                      | Липа мелколистная | 22            | 16          | удовлетв.           | многствольность          |
| 30                      | Липа мелколистная | 22            | 15          | удовлетв.           | Отклонение скелета вет-й |
| 31                      | Липа мелколистная | 24            | 15          | хорошее             | нет                      |
| 32                      | Липа мелколистная | 24            | 15          | удовлетв.           | Отклонение скелета вет-й |

|            |      |              |        |         |            |  |                                      |      |        |
|------------|------|--------------|--------|---------|------------|--|--------------------------------------|------|--------|
|            |      |              |        |         |            | 2430   |                                      |      |        |
|            |      |              |        |         |            | Благоустройство сквера Карла Маркса в городе Вязьма Смоленской области |                                      |      |        |
| Изм.       | Кол. | Лист         | № док. | Подпись | Дата       | Капитальный ремонт   | Стадия                               | Лист | Листов |
| ГАП        |      | Чернов А.В.  |        |         | 07.03.2025 |  | ЭП                                   | 7    |        |
| Архитектор |      | Морозов А.Н. |        |         |            |  |                                      |      |        |
| Архитектор |      | Алешина П.Ю. |        |         |            | Инвентаризация деревьев  | ООО "Центр развития городской среды" |      |        |

| Инвентаризация деревьев |                   |               |             |                     |                          |
|-------------------------|-------------------|---------------|-------------|---------------------|--------------------------|
| №                       | Наименование вида | Диаметр (см.) | Высота (м.) | Категория состояния | Признаки ослабления      |
| 33                      | Липа мелколистная | 24            | 17          | удовлетв.           | многствольность          |
| 34                      | Липа мелколистная | 24            | 14          | удовлетв.           | Отклонение скелета вет-й |
| 35                      | Липа мелколистная | 24            | 15          | не удовлетв.        | Отклонение скелета вет-й |
| 36                      | Липа мелколистная | 22            | 15          | удовлетв.           | сильный наклон           |
| 37                      | Липа мелколистная | 24            | 16          | не удовлетв.        | сухие ветви              |
| 38                      | Липа мелколистная | 25            | 15          | удовлетв.           | сухие ветви              |
| 39                      | Липа мелколистная | 26            | 14          | не удовлетв.        | Отклонение скелета вет-й |
| 40                      | Липа мелколистная | 26            | 15          | удовлетв.           | нет                      |
| 41                      | Липа мелколистная | 24            | 14          | удовлетв.           | Отклонение скелета вет-й |
| 42                      | Липа мелколистная | 25            | 16          | удовлетв.           | многствольность          |
| 43                      | Липа мелколистная | 24            | 16          | удовлетв.           | многствольность          |
| 44                      | Липа мелколистная | 24            | 15          | удовлетв.           | многствольность          |
| 45                      | Липа мелколистная | 22            | 15          | удовлетв.           | нет                      |
| 46                      | Липа мелколистная | 24            | 16          | удовлетв.           | нет                      |
| 47                      | Липа мелколистная | 24            | 15          | удовлетв.           | нет                      |
| 48                      | Липа мелколистная | 25            | 15          | удовлетв.           | многствольность          |
| 50                      | Липа мелколистная | 22            | 16          | хорошее             | многствольность          |
| 51                      | Липа мелколистная | 22            | 17          | удовлетв.           | нет                      |



| Инвентаризация деревьев |                   |               |             |                     |                          |
|-------------------------|-------------------|---------------|-------------|---------------------|--------------------------|
| №                       | Наименование вида | Диаметр (см.) | Высота (м.) | Категория состояния | Признаки ослабления      |
| 51                      | Липа мелколистная | 24            | 15          | хорошее             | нет                      |
| 52                      | Липа мелколистная | 25            | 15          | хорошее             | многствольность          |
| 53                      | Липа мелколистная | 25            | 17          | хорошее             | многствольность          |
| 54                      | Липа мелколистная | 24            | 16          | хорошее             | нет                      |
| 55                      | Липа мелколистная | 24            | 14          | хорошее             | Отклонение скелета вет-й |
| 56                      | Липа мелколистная | 26            | 15          | удовлетв.           | многствольность          |
| 57                      | Липа мелколистная | 24            | 16          | хорошее             | нет                      |
| 58                      | Липа мелколистная | 24            | 17          | удовлетв.           | Отклонение скелета вет-й |
| 59                      | Липа мелколистная | 24            | 14          | не удовлетв.        | сильный наклон           |
| 60                      | Липа мелколистная | 25            | 16          | удовлетв.           | многствольность          |
| 61                      | Липа мелколистная | 22            | 16          | удовлетв.           | нет                      |
| 62                      | Липа мелколистная | 22            | 15          | хорошее             | нет                      |
| 63                      | Липа мелколистная | 22            | 16          | хорошее             | нет                      |
| 64                      | Липа мелколистная | 25            | 16          | удовлетв.           | нет                      |

|            |      |              |        |         |            |  |                                      |      |        |
|------------|------|--------------|--------|---------|------------|--|--------------------------------------|------|--------|
|            |      |              |        |         |            | 2430   |                                      |      |        |
|            |      |              |        |         |            | Благоустройство сквера Карла Маркса в городе Вязьма Смоленской области |                                      |      |        |
| Изм.       | Кол. | Лист         | № док. | Подпись | Дата       | Капитальный ремонт   | Стадия                               | Лист | Листов |
| ГАП        |      | Чернов А.В.  |        |         | 07.03.2025 |  | ЭП                                   | 8    |        |
| Архитектор |      | Морозов А.Н. |        |         |            |  |                                      |      |        |
| Архитектор |      | Алешина П.Ю. |        |         |            | Инвентаризация деревьев  | ООО "Центр развития городской среды" |      |        |

| Инвентаризация деревьев |                         |               |             |                     |                          |
|-------------------------|-------------------------|---------------|-------------|---------------------|--------------------------|
| №                       | Наименование вида       | Диаметр (см.) | Высота (м.) | Категория состояния | Признаки ослабления      |
| 65                      | Липа мелколистная       | 22            | 14          | хорошее             | нет                      |
| 66                      | Липа мелколистная       | 24            | 16          | хорошее             | нет                      |
| 67                      | Липа мелколистная       | 25            | 15          | удовлетв.           | Отклонение скелета вет-й |
| 68                      | Липа мелколистная       | 24            | 16          | хорошее             | нет                      |
| 69                      | Липа мелколистная       | 22            | 16          | удовлетв.           | сильный наклон           |
| 70                      | Липа мелколистная       | 24            | 16          | хорошее             | нет                      |
| 71                      | Липа мелколистная       | 25            | 15          | не удовлетв.        | многствольность          |
| 72                      | Липа мелколистная       | 24            | 15          | хорошее             | нет                      |
| 73                      | Липа мелколистная       | 22            | 16          | хорошее             | Отклонение скелета вет-й |
| 74                      | Липа мелколистная       | 25            | 15          | удовлетв.           | многствольность          |
| 75                      | Лиственница европейская | 22            | 17          | хорошее             | нет                      |
| 76                      | Лиственница европейская | 22            | 17          | хорошее             | нет                      |
| 77                      | Липа мелколистная       | 25            | 14          | удовлетв.           | многствольность          |
| 78                      | Лиственница европейская | 22            | 17          | хорошее             | нет                      |

|            |      |      |              |         |            |  |                                      |      |        |
|------------|------|------|--------------|---------|------------|--|--------------------------------------|------|--------|
|            |      |      |              |         |            | 2430   |                                      |      |        |
|            |      |      |              |         |            | Благоустройство сквера Карла Маркса в городе Вязьма Смоленской области |                                      |      |        |
| Изм.       | Кол. | Лист | № док.       | Подпись | Дата       |  |                                      |      |        |
| ГАП        |      |      | Чернов А.В.  |         | 07.03.2025 | Капитальный ремонт   | Стадия                               | Лист | Листов |
| Архитектор |      |      | Морозов А.Н. |         |            |  | ЭП                                   | 9    |        |
| Архитектор |      |      | Алешина П.Ю. |         |            |  |                                      |      |        |
|            |      |      |              |         |            | Инвентаризация деревьев  | ООО "Центр развития городской среды" |      |        |

План влияния зон коммуникации М 1:500

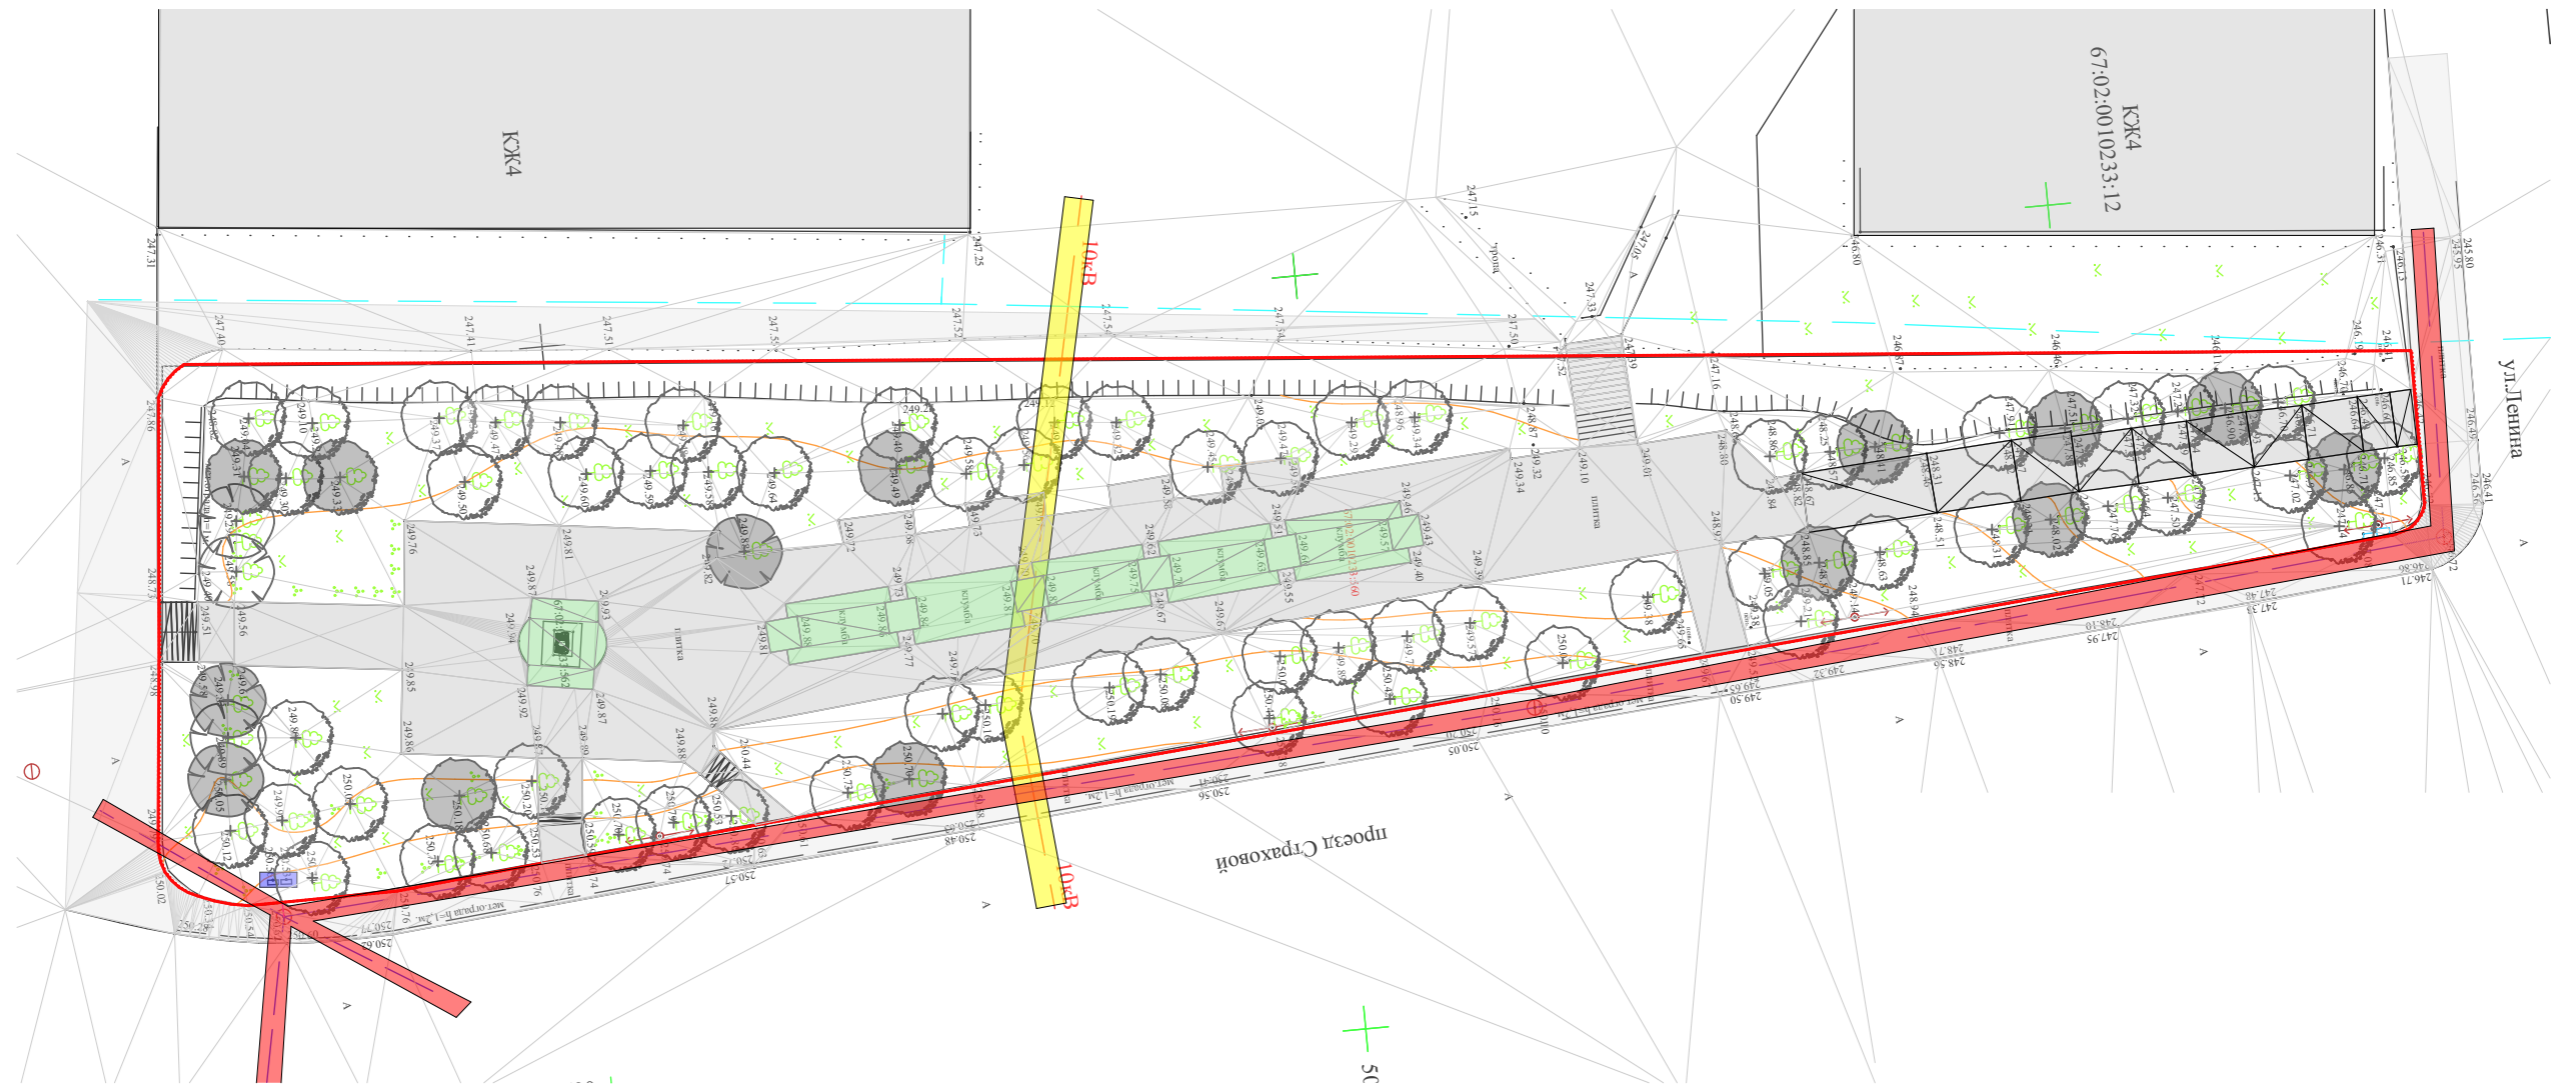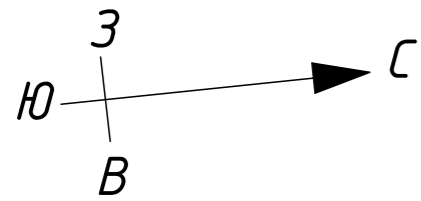


Условные обозначения

- 1. — Граница проектирования
- 2. ■ Канализация. Отступ 5 м
- 3. ■ Электроснабжение. Отступ 600–800 мм
- 4. ■ Щит распределительный








- Примечание:
- 1. Все изменения согласовывать с ГАПом проекта.
  - 2. Все размеры уточнить по месту
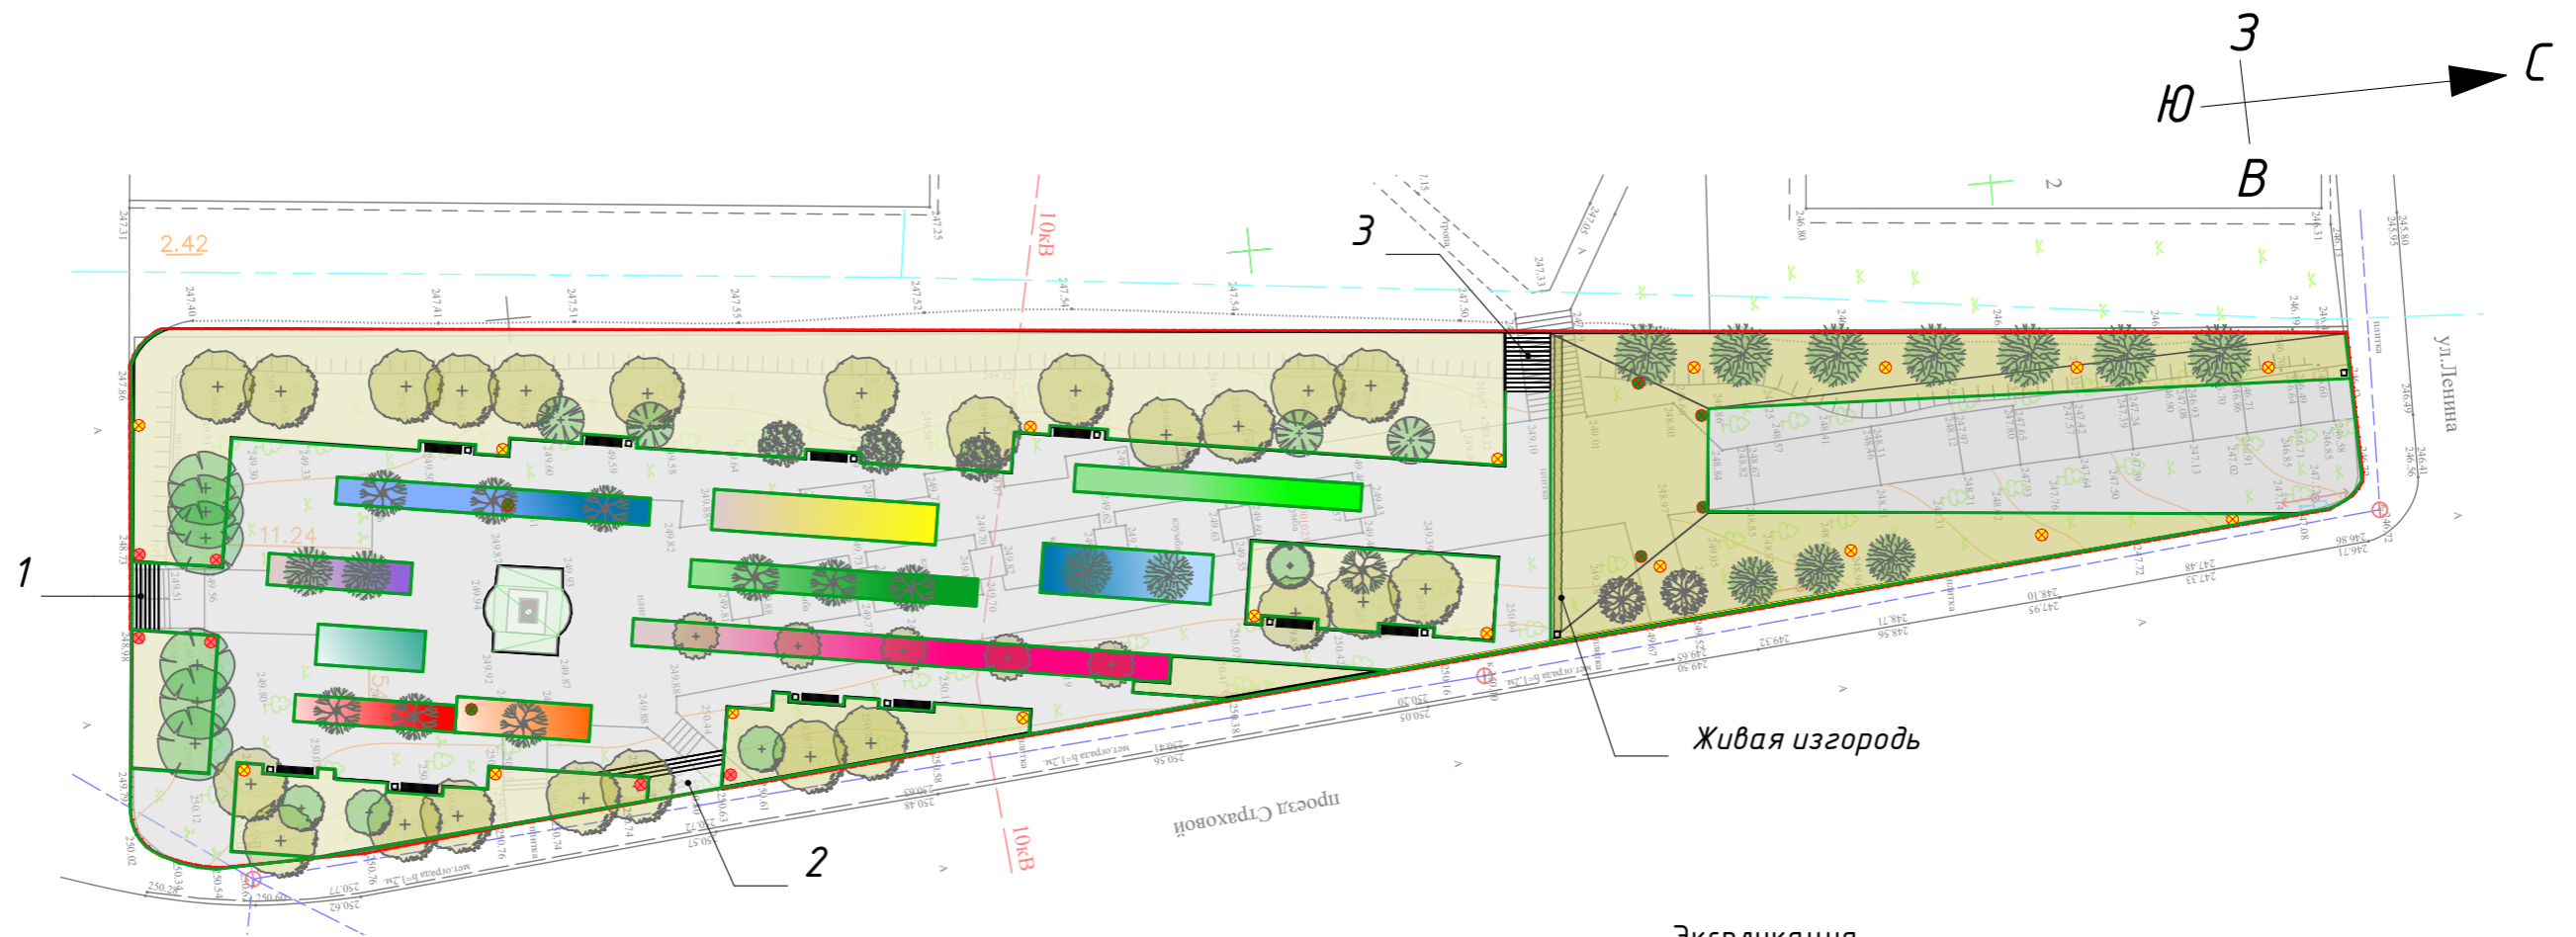
|            |      |      |        |              |            |  |                                      |      |        |
|------------|------|------|--------|--------------|------------|--|--------------------------------------|------|--------|
|            |      |      |        |              |            | 2430   |                                      |      |        |
|            |      |      |        |              |            | Благоустройство сквера Карла Маркса в городе Вязьма Смоленской области |                                      |      |        |
| Изм.       | Кол. | Лист | № док. | Подпись      | Дата       | Капитальный ремонт   | Стадия                               | Лист | Листов |
| ГАП        |      |      |        | Чернов А.В.  | 07.03.2025 |  | ЭП                                   | 10   |        |
| Архитектор |      |      |        | Морозов А.Н. |            |  |                                      |      |        |
| Архитектор |      |      |        | Алешина П.Ю. |            |  |                                      |      |        |
|            |      |      |        |              |            | План влияния зон коммуникации М 1:500                                  | ООО "Центр развития городской среды" |      |        |


 
 
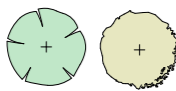
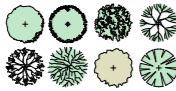
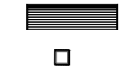


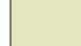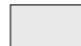Генеральный план М 1:500

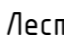

Экспликация



-  Газон посевной - 1482,51 м<sup>2</sup>
-  Плитка тротуарная - 1571,79 м<sup>2</sup>
-  Грунт под цветники - 330,56 м<sup>2</sup>
- 1  Лестница (плитка) - 15,36 м<sup>2</sup>
- 2  Лестница (плитка) - 10,3 м<sup>2</sup>
- 3  Лестница (плитка) - 18,08 м<sup>2</sup>
-  Бетонный бортовой камень д/р 100.20.8 - 925 м.п

Условные обозначения





|   |                           |
|---|---------------------------|
|  | Граница проектирования    |
|  | Газон посевной            |
|  | Плитка тротуарная         |
|  | Деревья существующие      |
|  | Деревья проектируемые     |
|  | Малые архитектурные формы |
|  | Освещение/ фонари         |
|  | Цветники                  |

|            |      |      |        |              |            |  |        |                                      |        |
|------------|------|------|--------|--------------|------------|--|--------|--------------------------------------|--------|
|            |      |      |        |              |            | 2430   |        |                                      |        |
|            |      |      |        |              |            | Благоустройство сквера Карла Маркса в городе Вязьма Смоленской области |        |                                      |        |
| Изм.       | Кол. | Лист | № док. | Подпись      | Дата       | Капитальный ремонт   | Стадия | Лист                                 | Листов |
| ГАП        |      |      |        | Чернов А.В.  | 07.03.2025 |  | ЭП     | 11                                   |        |
| Архитектор |      |      |        | Морозов А.Н. |            |  |        |                                      |        |
| Архитектор |      |      |        | Алешина П.Ю. |            | Генеральный план М 1:500   |        | ООО "Центр развития городской среды" |        |

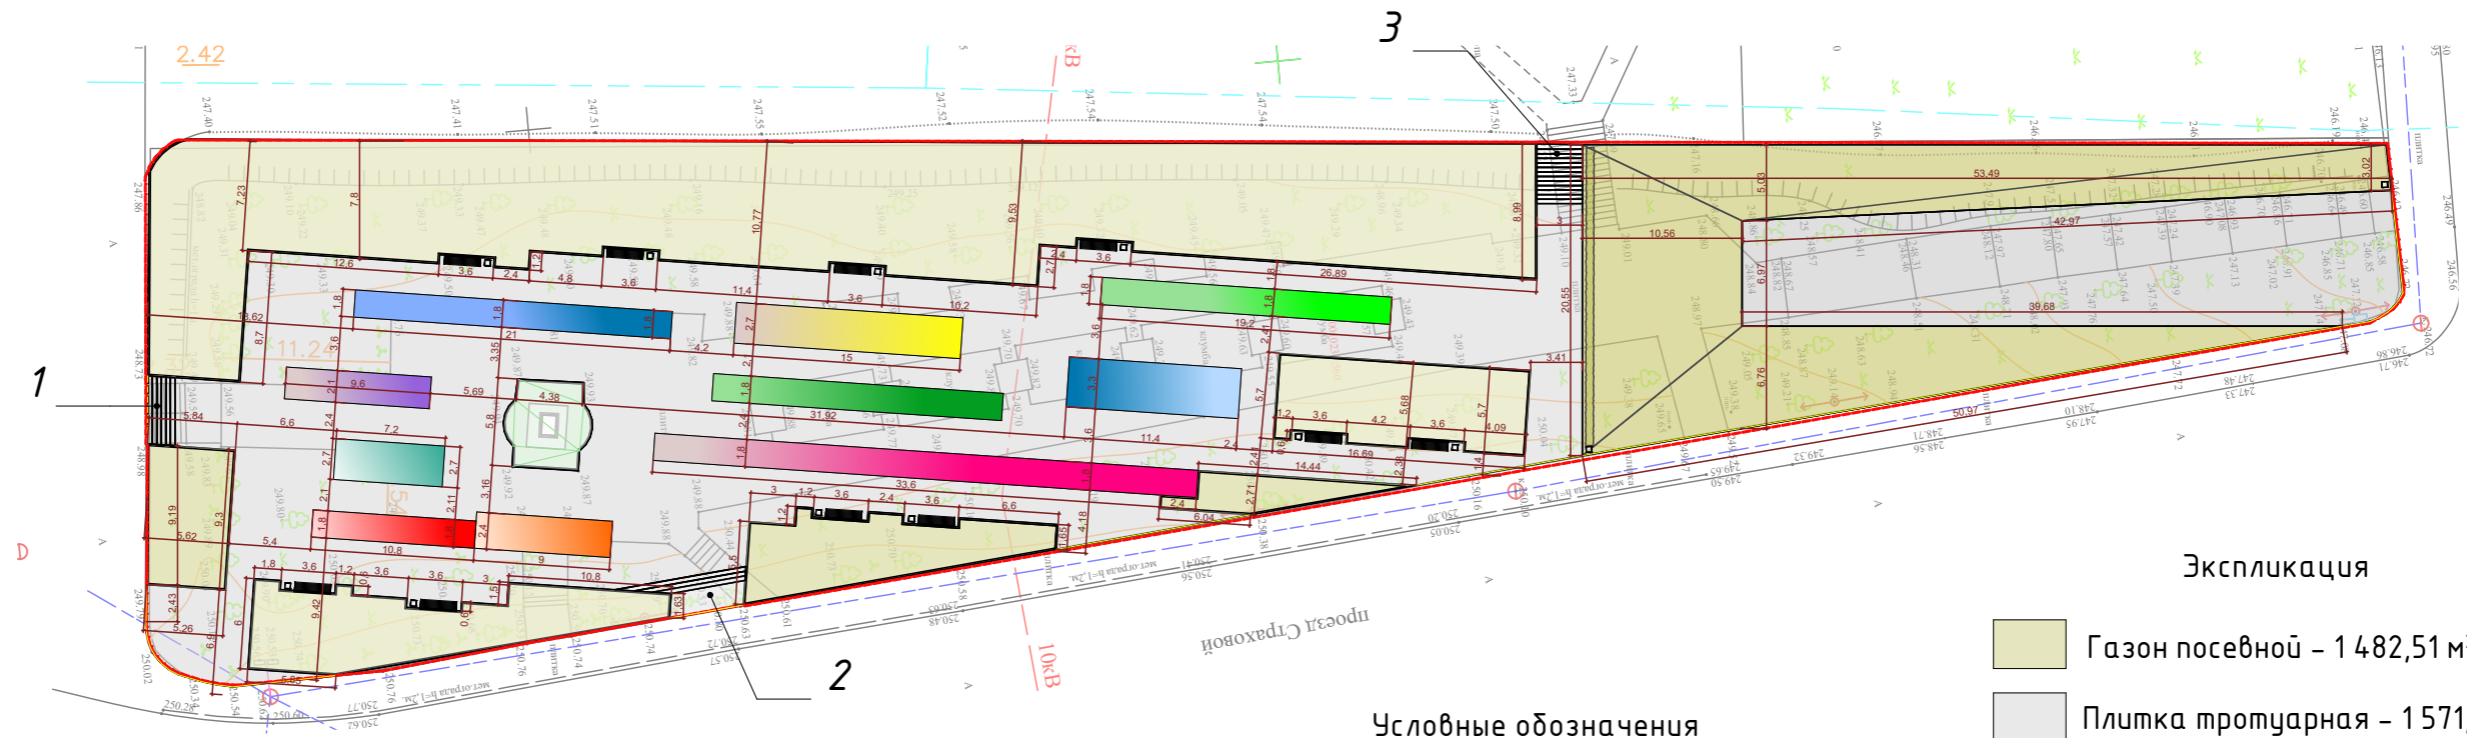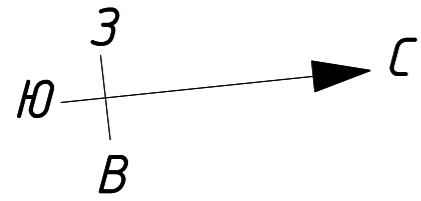



Разбивочный чертеж М 1:500

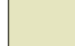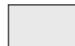

Экспликация


-  Газон посевной - 1 482,51 м<sup>2</sup>
-  Плитка тротуарная - 1 571,79 м<sup>2</sup>
-  Грунт под цветники - 330,56 м<sup>2</sup>
- 1 Лестница (плитка) - 15,36 м<sup>2</sup>
- 2 Лестница (плитка) - 10,3 м<sup>2</sup>
- 3 Лестница (плитка) - 18,08 м<sup>2</sup>
-  Бетонный бортовой камень бр 100.20.8 - 925 м.п

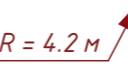Условные обозначения

-  Радиусная привязка
-  Размерная привязка
-  Малые архитектурные формы
- 



Пример мощения  
Тротуарная плитка  
Плита 300\*300 Серая 60 мм

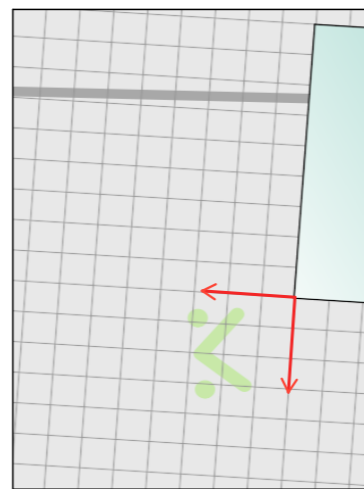



Принципиальная схема  
раскладки мощения из бетонной  
тротуарной плитки 300 х300х60 мм

Примечание:

1. Тротуарная плитка Плита 300\*300 Серая 60 мм
2. Высота ступени 120 мм, изготовление на заказ.
3. Производитель Steingot.

|            |      |      |              |         |            |   |   |      |        |
|------------|------|------|--------------|---------|------------|---|---|------|--------|
|            |      |      |              |         |            | 2430  |   |      |        |
|            |      |      |              |         |            | Благоустройство сквера Карла Маркса в<br>городе Вязьма Смоленской области |   |      |        |
| Изм.       | Кол. | Лист | № док.       | Подпись | Дата       | Капитальный ремонт  | Стадия                                  | Лист | Листов |
| ГАП        |      |      | Чернов А.В.  |         | 07.03.2025 |   | ЭП                                      | 12   |        |
| Архитектор |      |      | Морозов А.Н. |         |            |   |   |      |        |
| Архитектор |      |      | Алешина П.Ю. |         |            |   |   |      |        |
|            |      |      |              |         |            | Разбивочный чертеж М 1:500  | ООО "Центр развития<br>городской среды" |      |        |

Дендроплан М 1:500

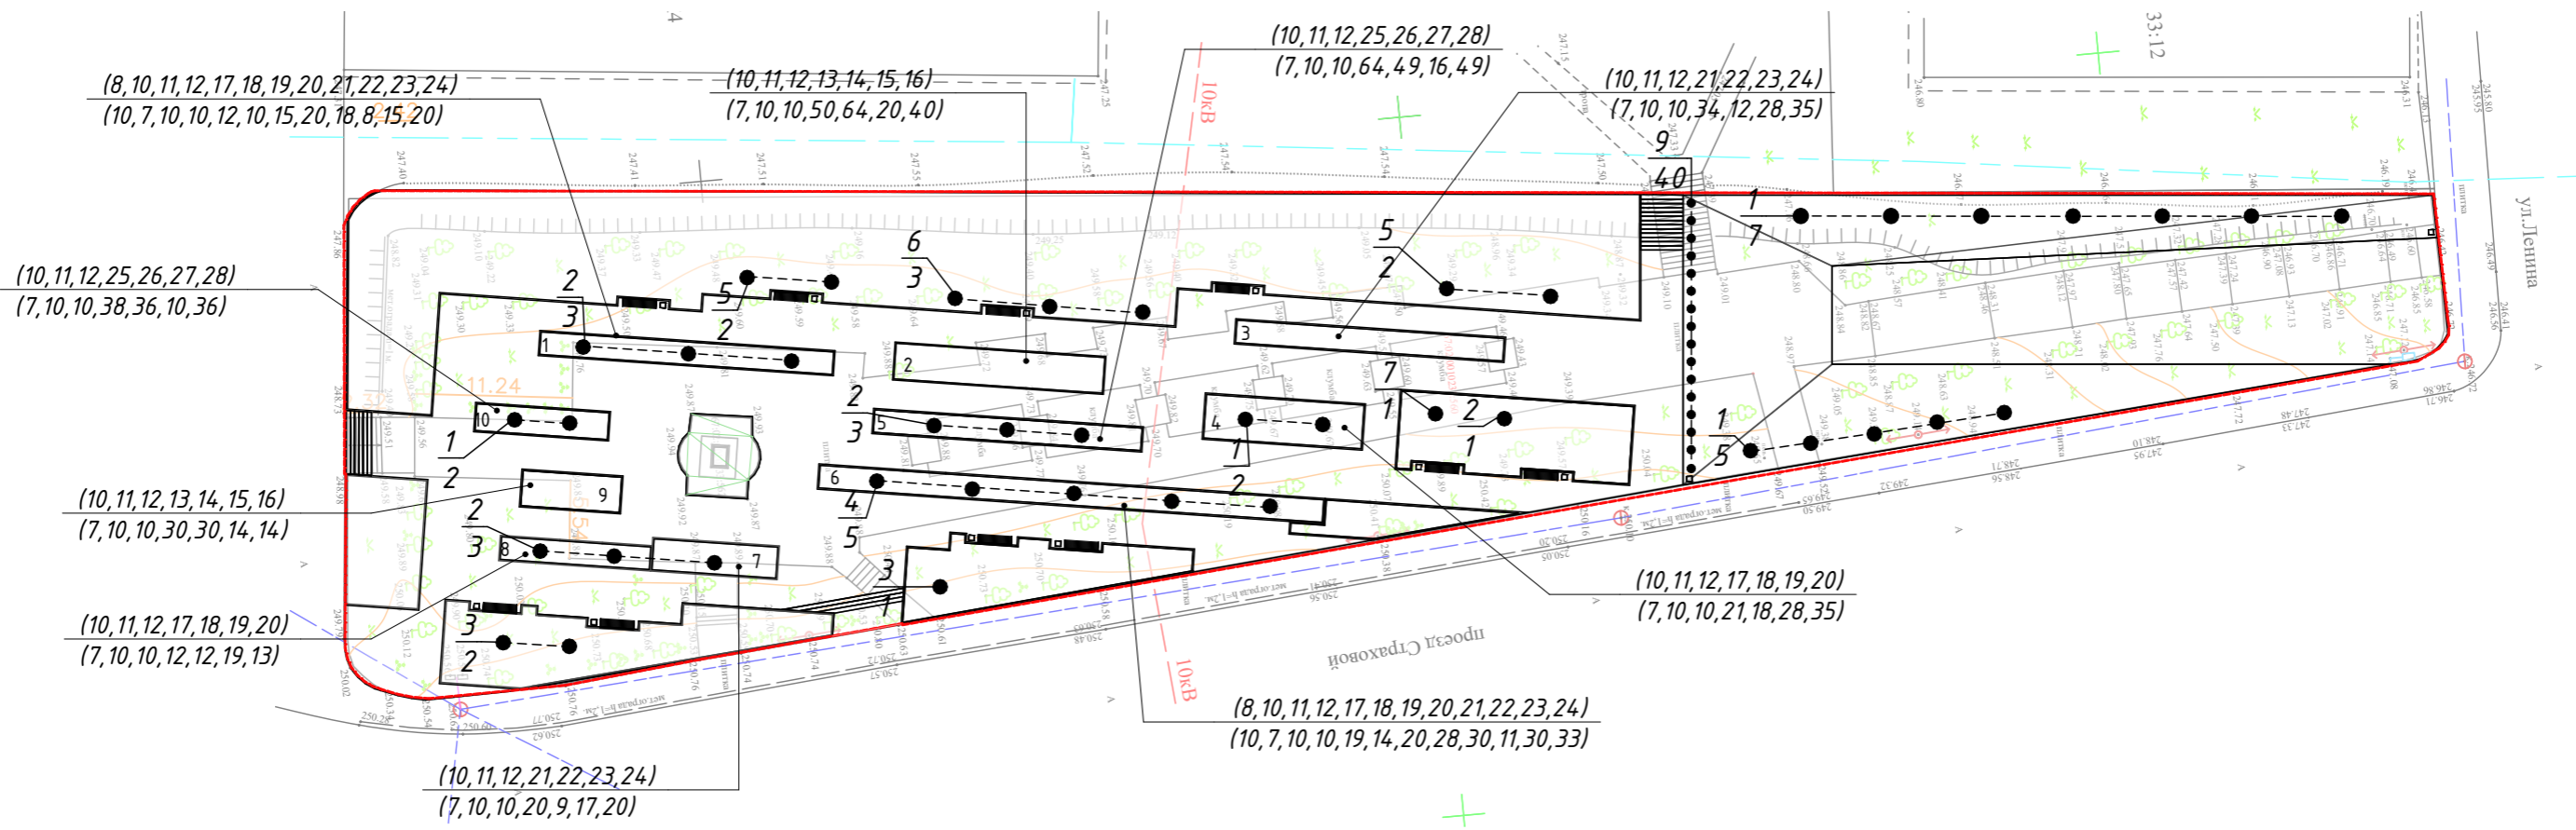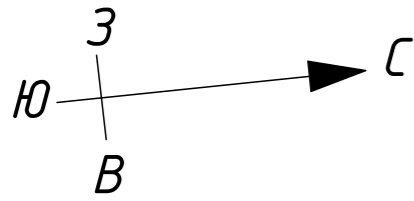

Условные обозначения

- 1 — Номер по посадочной ведомости
- 2 — Количество растений, шт.
- — Посадочная яма для лиственного дерева с комом земли до 0,4–0,5 м в  $\varnothing$  или от 20 и более л.

Цветники

|                              |                               |
|------------------------------|-------------------------------|
| №1 – S= 37,80 м <sup>2</sup> | №6 – S= 64,80 м <sup>2</sup>  |
| №2 – S= 40,50 м <sup>2</sup> | №7 – S= 21,60 м <sup>2</sup>  |
| №3 – S= 34,56 м <sup>2</sup> | №8 – S= 19,44 м <sup>2</sup>  |
| №4 – S= 37,62 м <sup>2</sup> | №9 – S= 19,44 м <sup>2</sup>  |
| №5 – S= 34,56 м <sup>2</sup> | №10 – S= 20,16 м <sup>2</sup> |

\* Схема посадки для цветников смотреть на ст. 21–30

|            |      |      |        |              |            |  |                                      |      |        |
|------------|------|------|--------|--------------|------------|--|--------------------------------------|------|--------|
|            |      |      |        |              |            | 2430   |                                      |      |        |
|            |      |      |        |              |            | Благоустройство сквера Карла Маркса в городе Вязьма Смоленской области |                                      |      |        |
| Изм.       | Кол. | Лист | № док. | Подпись      | Дата       | Капитальный ремонт   | Стадия                               | Лист | Листов |
| ГАП        |      |      |        | Чернов А.В.  | 07.03.2025 |  | ЭП                                   | 13   |        |
| Архитектор |      |      |        | Морозов А.Н. |            |  |                                      |      |        |
| Архитектор |      |      |        | Алешина П.Ю. |            |  |                                      |      |        |
|            |      |      |        |              |            | Дендроплан М 1:500   | ООО "Центр развития городской среды" |      |        |

Посадочная ведомость  
Древесных растений и цветочных культур

| №                  | Название вида  | Кол-во, | Размер кома/<br>луковица | Период<br>цветения |
|--------------------|--|---------|--------------------------|--------------------|
|                    |  | шт.     |                          |                    |
| Лиственные деревья |  |         |                          |                    |
| 1                  | Рябина арнольда  | 16      | С50/WRB 50               | V-VI               |
| 2                  | Клен красный   | 10      | С50/WRB 50               | IV-V               |
| 3                  | Липа мелколистная  | 3       | С50/WRB 50               | VI-VII             |
| 4                  | Багрянник японский   | 5       | С50/WRB 50               | V-VI               |
| 5                  | Черемуха Маака   | 4       | С50/WRB 50               | V                  |
| 6                  | Яблоня роялти  | 3       | С16/WRB 16               | IV-V               |
| 7                  | Скумпия кожевенная   | 1       | С15-С20                  | VII-VIII           |
| Кустарники         |  |         |                          |                    |
| 8                  | Гортензия метельчатая  | 20      | С5                       | VII-IX             |
| 9                  | Пузыреплодник калинолистный  | 40      | С2-С3                    | VI-VIII            |
| Цветочные культуры |  |         |                          |                    |
| 10                 | Пушкиния Альба   | 70      | луковицы                 | III-IV             |
| 11                 | Тюльпан гибридный  | 100     | луковицы                 | V                  |
| 12                 | Нарцисс поэтический  | 100     | луковицы                 | V-VI               |
| 13                 | Солидастер желтый Леморе (Бисерная астра)                                | 80      | С2                       | VII-IX             |
| 14                 | Кореопсис мутовчатый "Загред"  | 94      | С2                       | VII-IX             |
| 15                 | Гелиантус узколистный (Helianthus angustifolius)                         | 34      | С2                       | VIII-X             |
| 16                 | Манжетка альпийская (Alchemilla alpina)                                  | 54      | С2                       | VI-VIII            |
| 17                 | Кровохлебка лекарственная (Sanguisorba officinalis) "Лемон Сплэш"        | 64      | С2                       | VII-IX             |
| 18                 | Флокс метельчатый РЕД ФИЛИНГС (R.van Gaalen)                             | 54      | С2                       | VII-IX             |
| 19                 | Астильба Ред Сентинел японская   | 76      | С2                       | VI-VII             |
| 20                 | Горянка красная (Erimedium rubrum)                                       | 102     | С2                       | V                  |
| 21                 | Тысячелистник обыкновенный 'Anthea'                                      | 102     | С2                       | VII-IX             |
| 22                 | Эхинацея пурпурная Примадонна Уайт (Echinacea purpurea Primadonna White) | 40      | С2                       | V-VII              |
| 23                 | Танацетум снежный  | 90      | С2                       | VII-X              |
| 24                 | Ясколка Бидерштейна "Cerastium"  | 108     | С2                       | V-VI               |
| 25                 | Шалфей дубравный "Роуз Квин"   | 102     | С2                       | VI-VIII            |
| 26                 | Астильба простолостная Дункельлахс                                       | 85      | С2                       | VII                |
| 27                 | Гилления трёхлистная   | 26      | С2                       | VII-VIII           |
| 28                 | Геихера Глиттер (Glitter)/Геихера Берри Мармелад (Berry Marmalade)       | 85      | С2                       | VI-VIII            |



Багрянник Японский




Клен красный



Скумпия кожевенная  
Голден Спирит



Черемуха обыкновенная "Ватерери"

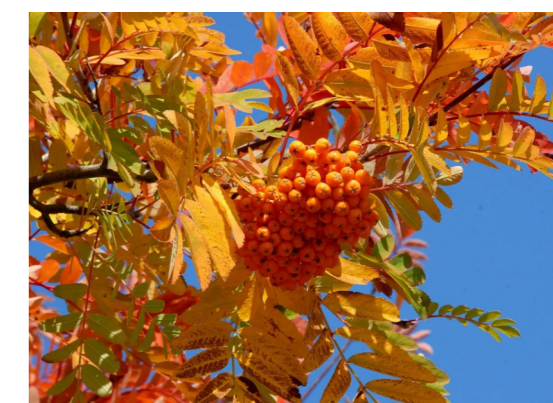

Рябина Арнольда Голден Вондер





Липа мелколистная



Яблоня "Royalty"

\* Посадочная ведомость для цветочных культур, смотреть Планы цветников

|            |      |      |        |              |            |                      |  |      |        |
|------------|------|------|--------|--------------|------------|----------------------|--|------|--------|
|            |      |      |        |              |            | 2430                 |  |      |        |
|            |      |      |        |              |            |                      | Благоустройство сквера Карла Маркса в городе Вязьма Смоленской области |      |        |
| Изм.       | Кол. | Лист | № док. | Подпись      | Дата       | Капитальный ремонт   | Стадия   | Лист | Листов |
| ГАП        |      |      |        | Чернов А.В.  | 07.03.2025 |                      | ЭП   | 14   |        |
| Архитектор |      |      |        | Морозов А.Н. |            |                      |  |      |        |
| Архитектор |      |      |        | Алешина П.Ю. |            | Посадочная ведомость | ООО "Центр развития городской среды"                                   |      |        |

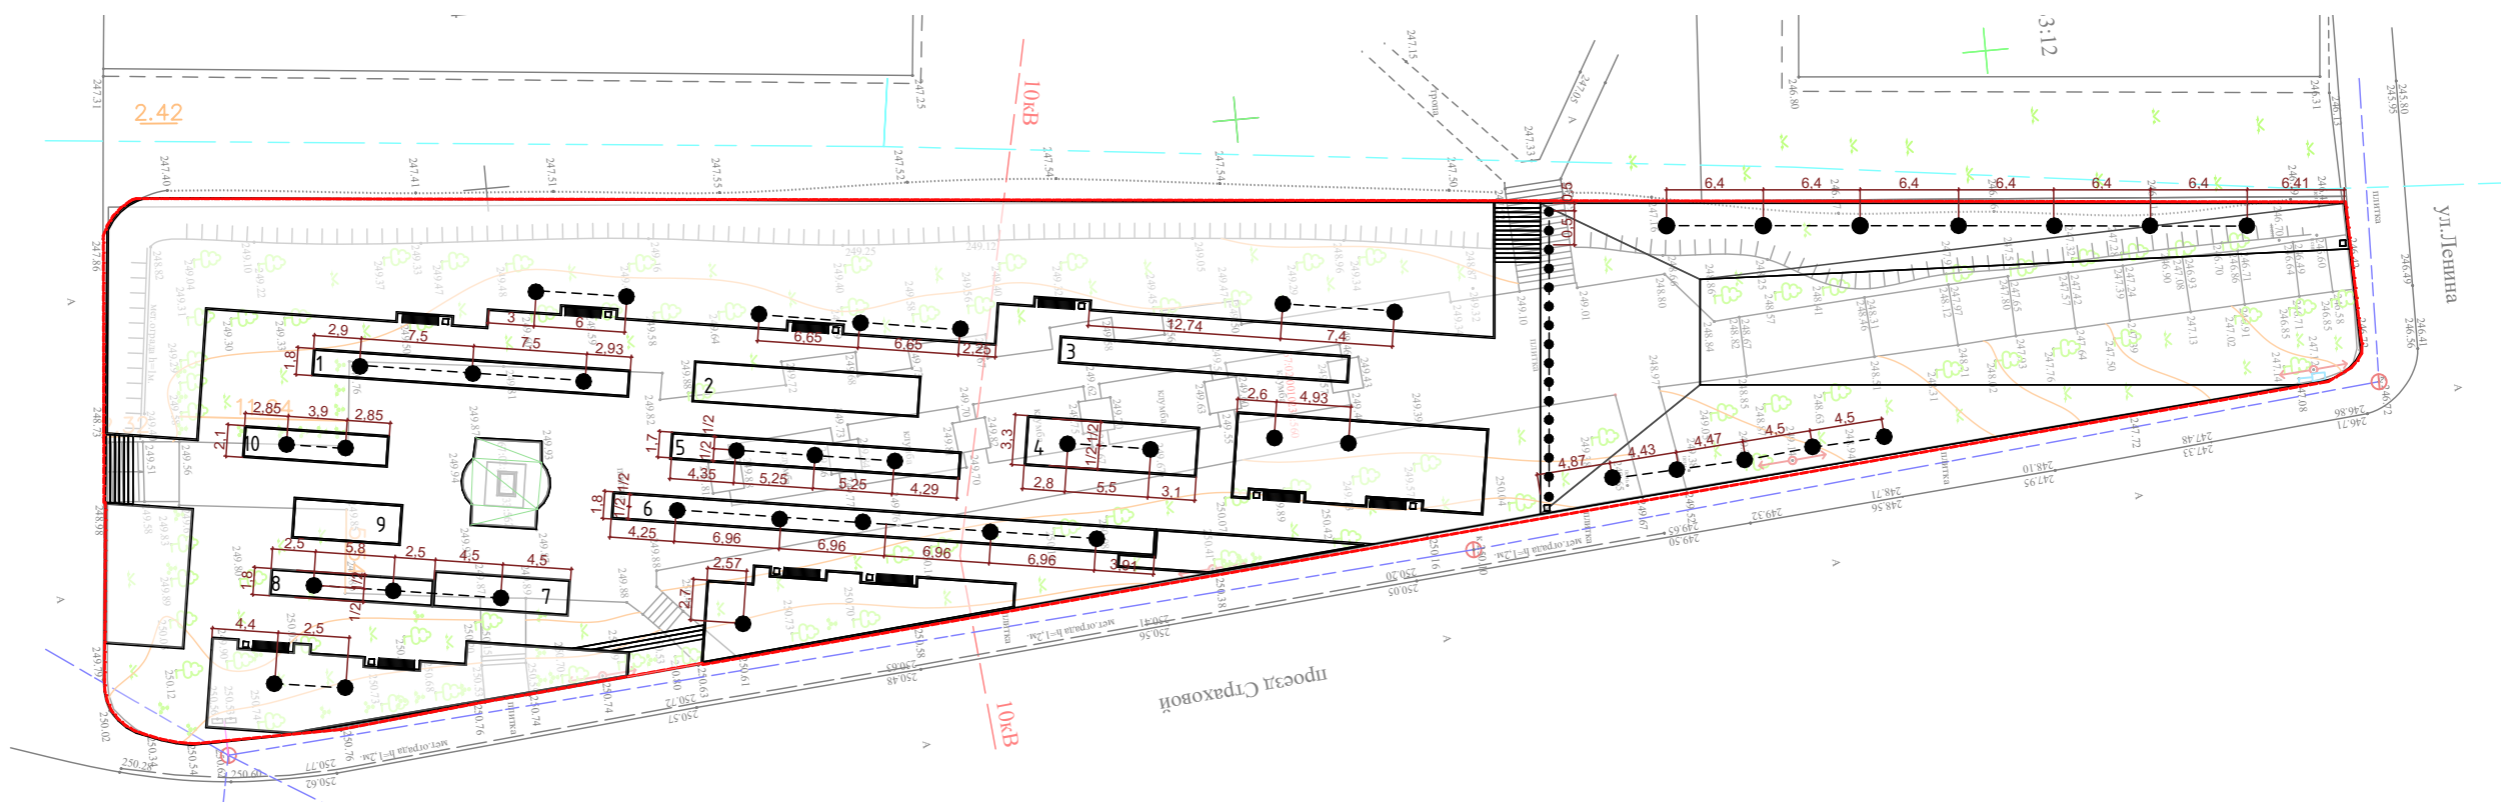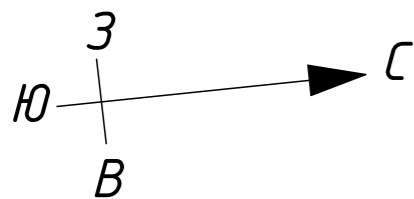

Условные обозначения

● Посадочная яма для лиственного дерева с комом земли до 0,4–0,5 м в  $\varnothing$  или от 20 и более л.

Цветники

- |                              |                               |
|------------------------------|-------------------------------|
| №1 - S= 37,80 м <sup>2</sup> | №6 - S= 64,80 м <sup>2</sup>  |
| №2 - S= 40,50 м <sup>2</sup> | №7 - S= 21,60 м <sup>2</sup>  |
| №3 - S= 34,56 м <sup>2</sup> | №8 - S= 19,44 м <sup>2</sup>  |
| №4 - S= 37,62 м <sup>2</sup> | №9 - S= 19,44 м <sup>2</sup>  |
| №5 - S= 34,56 м <sup>2</sup> | №10 - S= 20,16 м <sup>2</sup> |

\* Схема посадки для цветников смотреть на ст. 21–30

|            |      |      |        |              |            |  |                                      |      |        |
|------------|------|------|--------|--------------|------------|--|--------------------------------------|------|--------|
|            |      |      |        |              |            | 2430   |                                      |      |        |
|            |      |      |        |              |            | Благоустройство сквера Карла Маркса в городе Вязьма Смоленской области |                                      |      |        |
| Изм.       | Кол. | Лист | № док. | Подпись      | Дата       | Капитальный ремонт   | Стадия                               | Лист | Листов |
| ГАП        |      |      |        | Чернов А.В.  | 07.03.2025 |  | ЭП                                   | 15   |        |
| Архитектор |      |      |        | Морозов А.Н. |            |  |                                      |      |        |
| Архитектор |      |      |        | Алешина П.Ю. |            |  |                                      |      |        |
|            |      |      |        |              |            | Посадочный чертеж М 1:500  | ООО "Центр развития городской среды" |      |        |

План освещения М 1:500

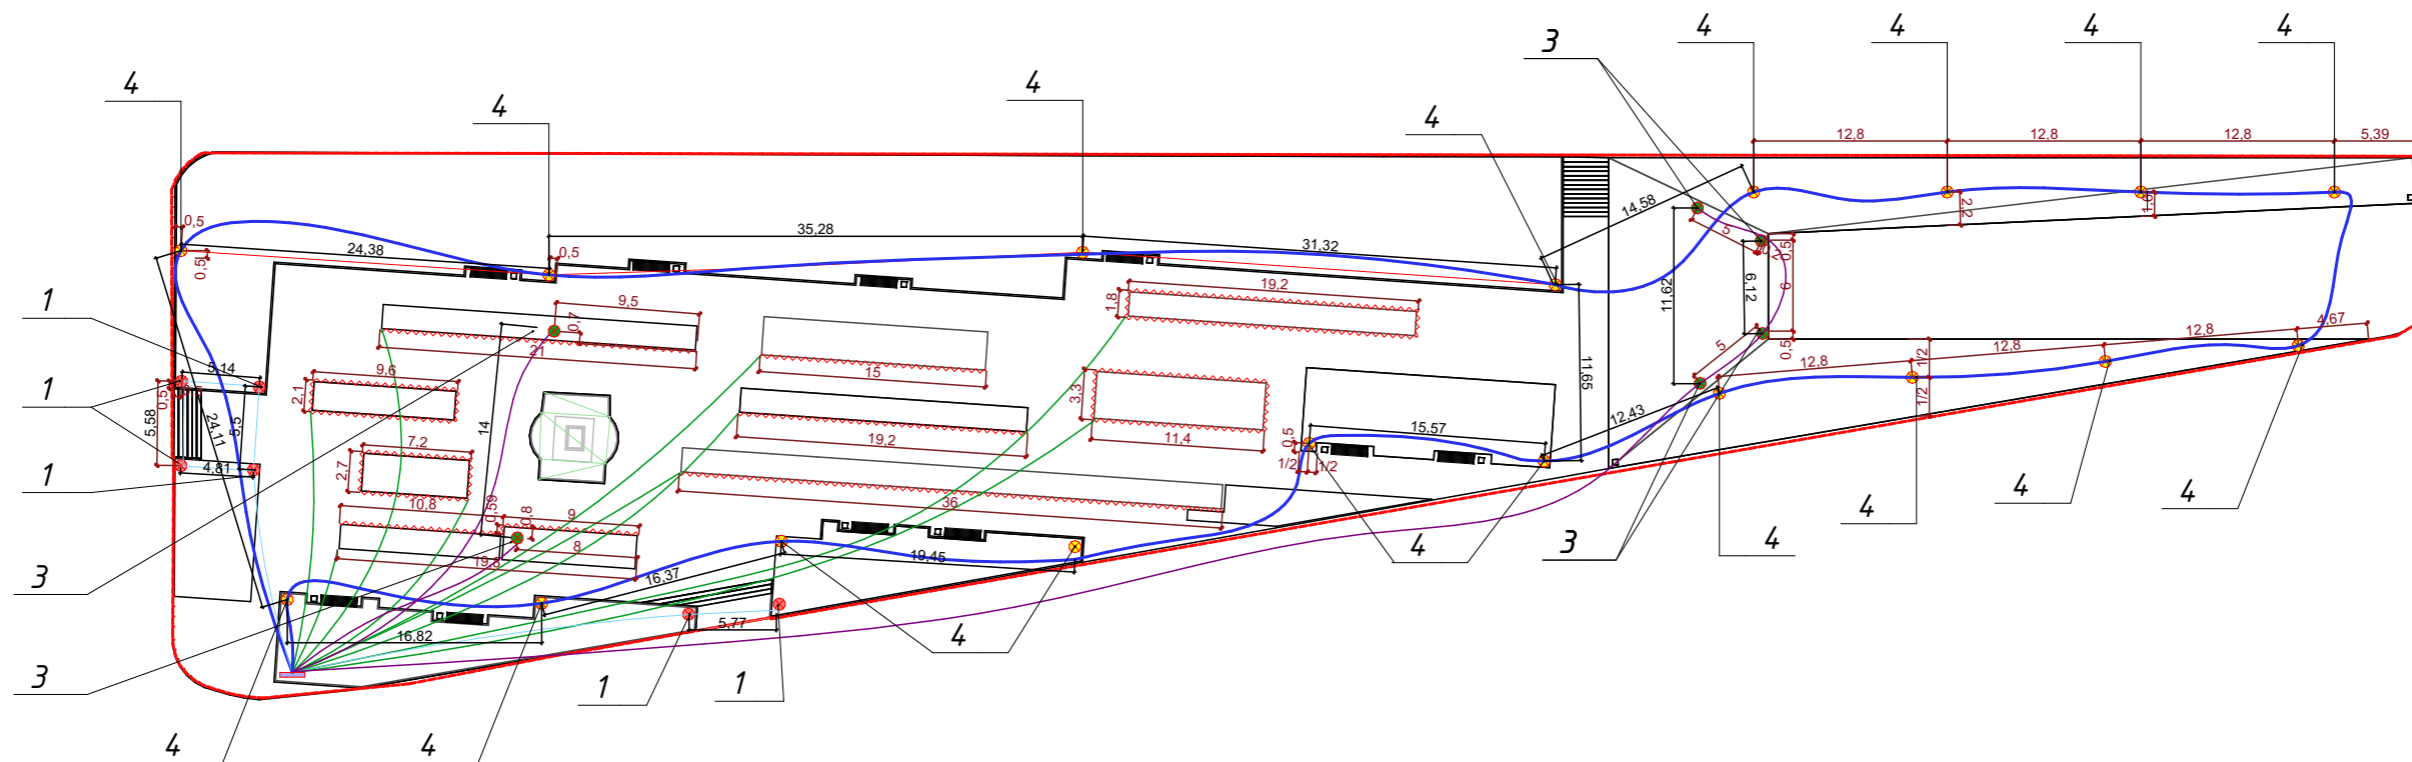


Таблица осветительных приборов



| Обознач. на плане | Вид | Наименования   | Ед. из. | Кол-во. |
|-------------------|-----|--|---------|---------|
| 1                 |     | Садово-парковый светильник ST-Luce SL9003.405.01 артикул 704607-88419, ширина 120 мм. длина 173мм. высота 800 мм | шт.     | 6       |
| 2                 |     | Светодиодный гибкий неон 6x12 LN604 (12V, white, IP65, cut 10mm)   | п. м.   | 226,19  |
| 3                 |     | Уличный светодиодный прожектор Favourite Relief Арт. 4032-1Т; Ширина 85 мм, Высота 220мм, Длина 85 мм            | шт.     | 6       |
| 4                 |     | Парковый светильник серия СТРИТ-30 UNI-116 40Вт IP65 UNI HAUSS. D-422*H-539 Артикул: UNI-11640                   | шт.     | 18      |

Условные обозначения

- Схема подключения Световых сценариев
- Эл. щит

|            |      |      |        |              |            |  |                                      |      |        |
|------------|------|------|--------|--------------|------------|--|--------------------------------------|------|--------|
|            |      |      |        |              |            | 2430   |                                      |      |        |
|            |      |      |        |              |            | Благоустройство сквера Карла Маркса в городе Вязьма Смоленской области |                                      |      |        |
| Изм.       | Кол. | Лист | № док. | Подпись      | Дата       | Капитальный ремонт   | Стадия                               | Лист | Листов |
| ГАП        |      |      |        | Чернов А.В.  | 07.03.2025 |  | ЭП                                   | 16   |        |
| Архитектор |      |      |        | Морозов А.Н. |            |  |                                      |      |        |
| Архитектор |      |      |        | Алешина П.Ю. |            |  |                                      |      |        |
|            |      |      |        |              |            | План освещения М 1:500   | ООО "Центр развития городской среды" |      |        |




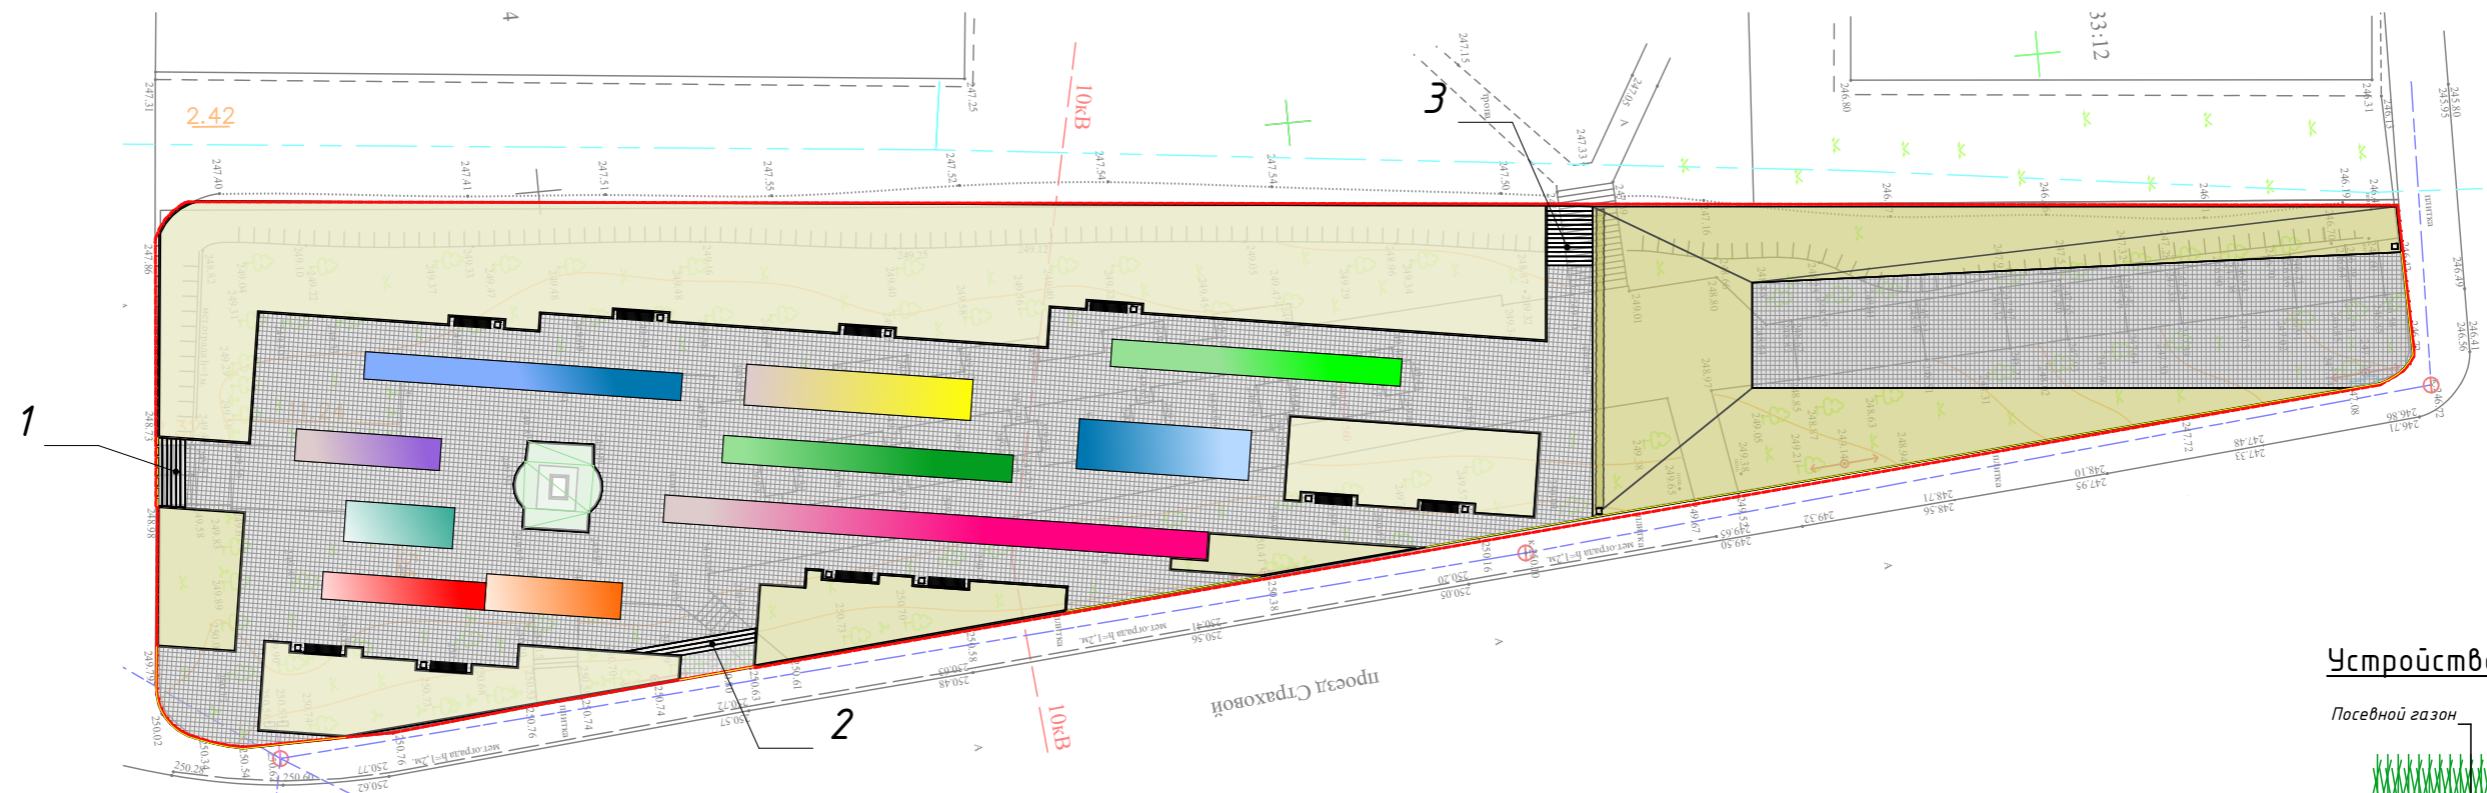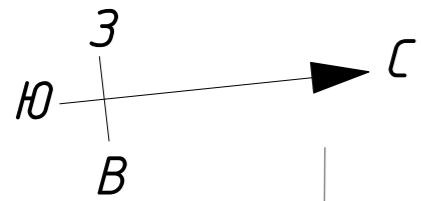

Экспликация

- Газон посевной - 1482,51 м<sup>2</sup>
- Плитка тротуарная - 1571,79 м<sup>2</sup>
- Грунт под цветники - 330,56 м<sup>2</sup>
- 1 Лестница (бетон) - 15,36 м<sup>2</sup>
- 2 Лестница (бетон) - 10,3 м<sup>2</sup>
- 3 Лестница (бетон) - 18,08 м<sup>2</sup>
- Бетонный бортовой камень бр 100.20.8 - 925 м.п

Устройство бетонного плиточного покрытия

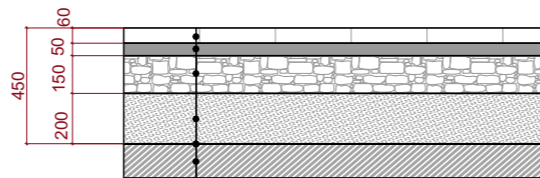

- Плитка серая (300x300x60)
- Сухая цементно-песчаная смесь М100
- Щебень фракции 20-40 мм
- Песок средней зернистости 0,5-1 мм
- Геотекстиль
- Утрамбованный грунт




Принципиальная схема раскладки мощения из бетонной тротуарной плитки 300 х300х60 мм




Пример мощения  
Тротуарная плитка  
Плита 300\*300 Серая 60 мм

Устройство газона

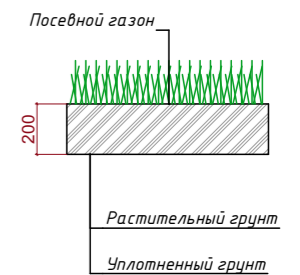


Устройство цветников

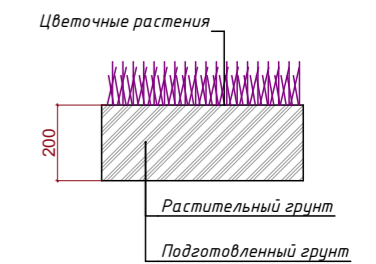


|                             |      |      |        |              |            |  |
|-----------------------------|------|------|--------|--------------|------------|--|
|                             |      |      |        |              |            | 2430   |
|                             |      |      |        |              |            | Благоустройство сквера Карла Маркса в городе Вязьма Смоленской области |
| Изм.                        | Кол. | Лист | № док. | Подпись      | Дата       | Капитальный ремонт   |
|                             |      |      |        |              | 07.03.2025 |  |
| ГАП                         |      |      |        | Чернов А.В.  |            |  |
| Архитектор                  |      |      |        | Морозов А.Н. |            | ЭП   |
| Архитектор                  |      |      |        | Алешина П.Ю. |            | Лист 18  |
|                             |      |      |        |              |            | Листов   |
| План покрытий М 1:30, 1:500 |      |      |        |              |            | ООО "Центр развития городской среды"                                   |


Лестница № 2  
Аксонометрия

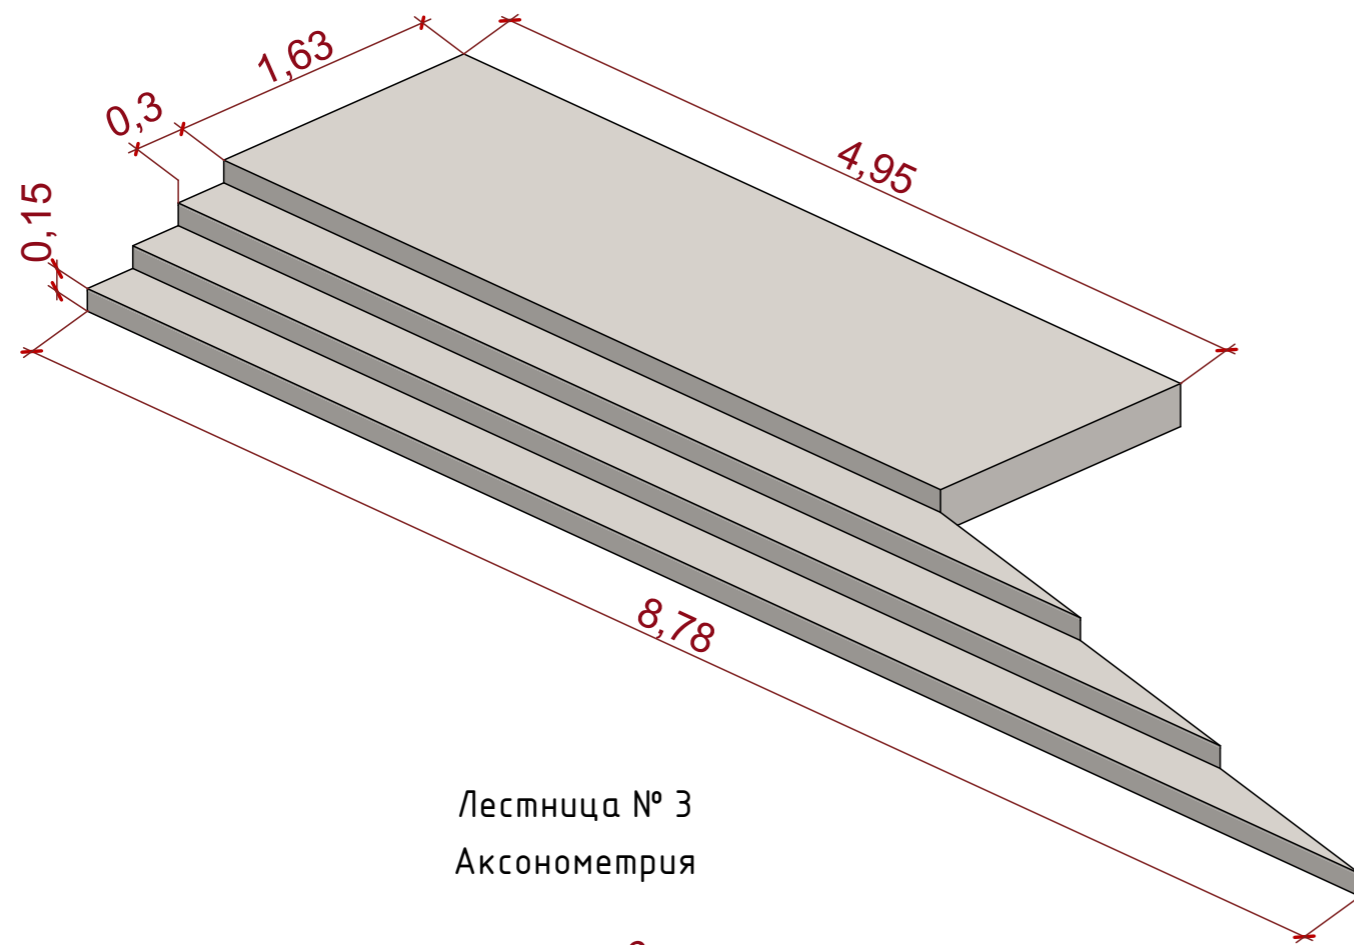


Лестница № 1  
Аксонометрия

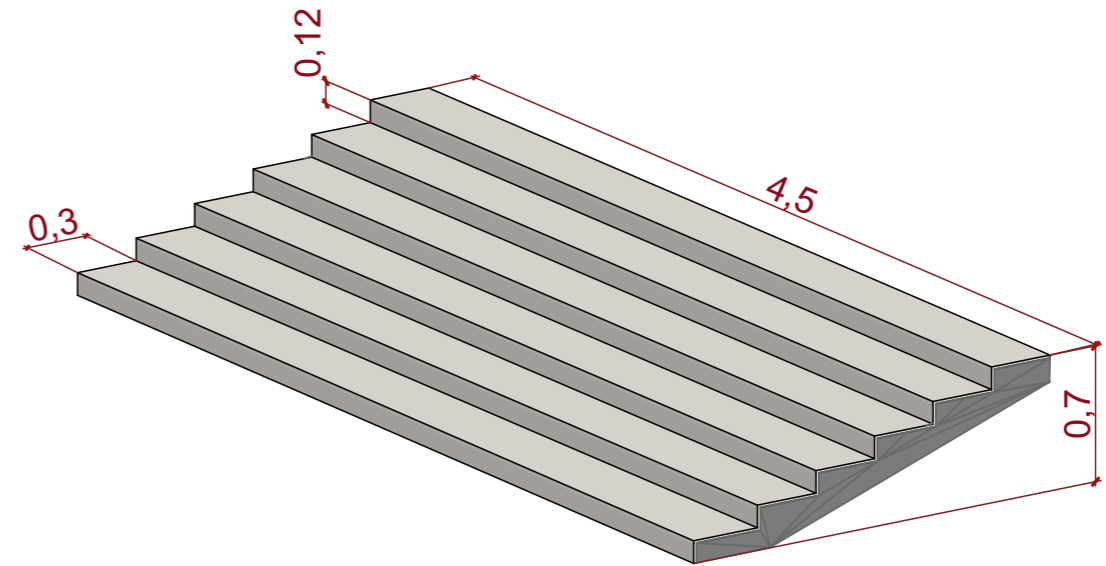

Лестница № 3  
Аксонометрия

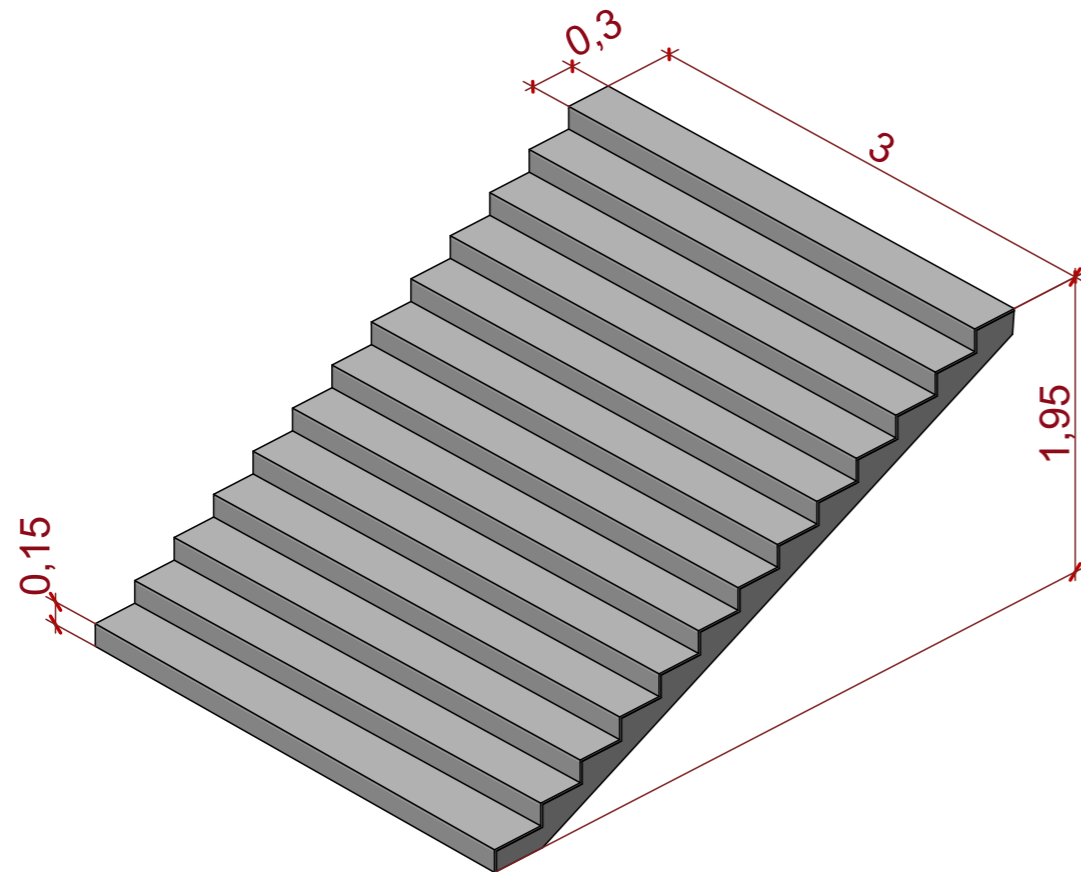



Лестница № 2  
Вид сверху

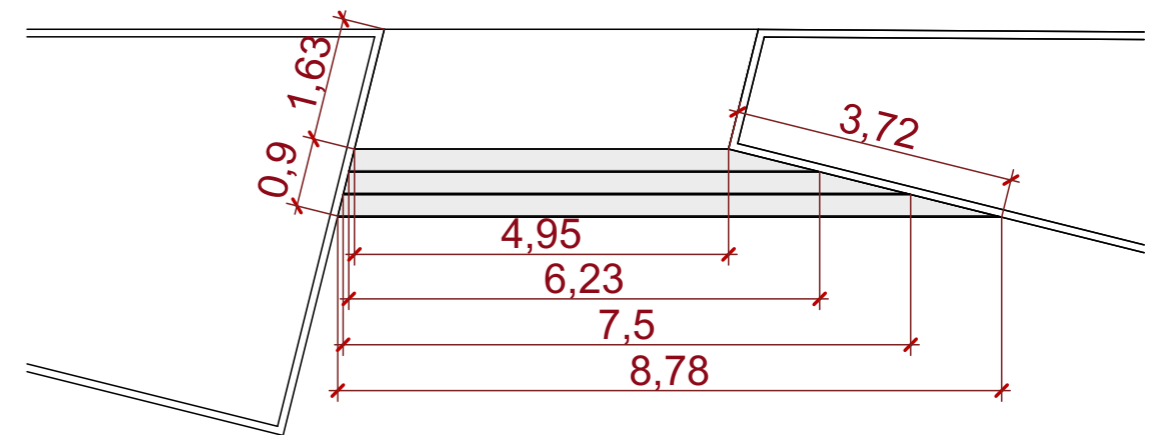

|            |      |              |        |         |            |  |                                      |      |        |
|------------|------|--------------|--------|---------|------------|--|--------------------------------------|------|--------|
|            |      |              |        |         |            | 2430   |                                      |      |        |
|            |      |              |        |         |            | Благоустройство сквера Карла Маркса в городе Вязьма Смоленской области |                                      |      |        |
| Изм.       | Кол. | Лист         | № док. | Подпись | Дата       | Капитальный ремонт   | Стадия                               | Лист | Листов |
| ГАП        |      | Чернов А.В.  |        |         | 07.03.2025 |  | ЭП                                   | 19   |        |
| Архитектор |      | Морозов А.Н. |        |         |            |  |                                      |      |        |
| Архитектор |      | Алешина П.Ю. |        |         |            | Устройство лестниц М 1:40, 1:50, 1:100                                 | ООО "Центр развития городской среды" |      |        |

## Спецификация элементов

| Поз.                      | Обозначение | Наименование                         | Кол.                | Масса, ед., кг | Примечание          |
|---------------------------|-------------|--------------------------------------|---------------------|----------------|---------------------|
| <u>Детали арматурные</u>  |             |                                      |                     |                |                     |
| 1                         |             | 8-A-III (A400) ГОСТ 5781-82*, L=4450 | 4                   | 1.76           |                     |
| 2                         |             | 8-A-III (A400) ГОСТ 5781-82*, L=300  | 24                  | 0.12           |                     |
| 3                         |             | 8-A-III (A400) ГОСТ 5781-82*, L=250  | 24                  | 0.10           |                     |
| <u>Изделия арматурные</u> |             |                                      |                     |                |                     |
| С-1                       | Данный лист | 8-A-III (A400) ГОСТ 5781-82*, L=4450 | 7                   | 1.76           | 29.11 кг            |
|                           |             | 8-A-III (A400) ГОСТ 5781-82*, L=1850 | 23                  | 0.73           |                     |
| Итого:                    |             |                                      |                     |                | 41.43 кг            |
| <u>Материалы</u>          |             |                                      |                     |                |                     |
|                           |             | Бетон В20 F150 W6                    | 2.03 м <sup>3</sup> |                |                     |
|                           |             | Песок средней крупности              | 3.5 м <sup>3</sup>  |                | С учетом уплотнения |






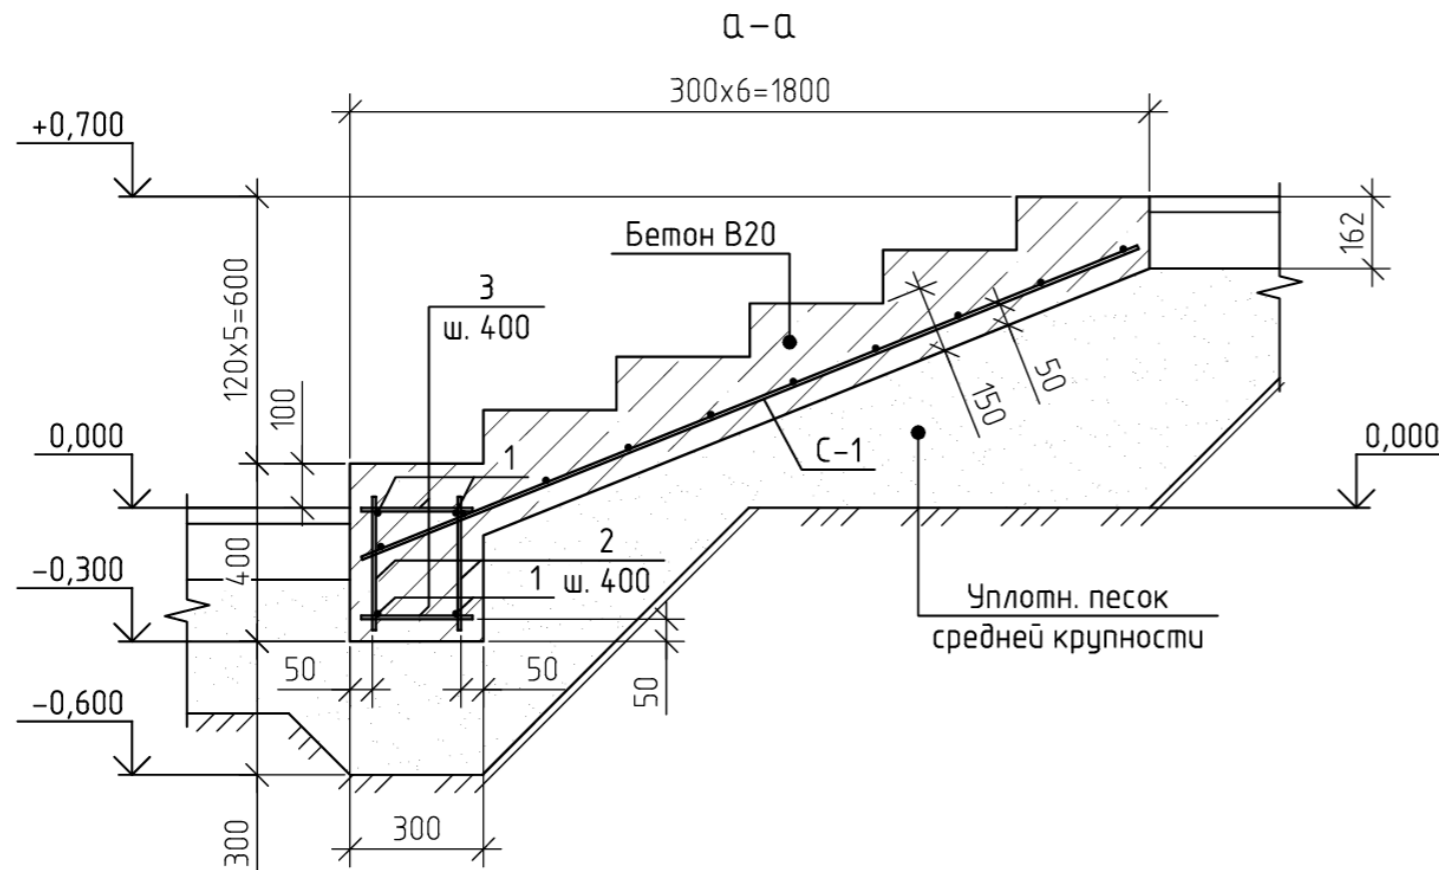
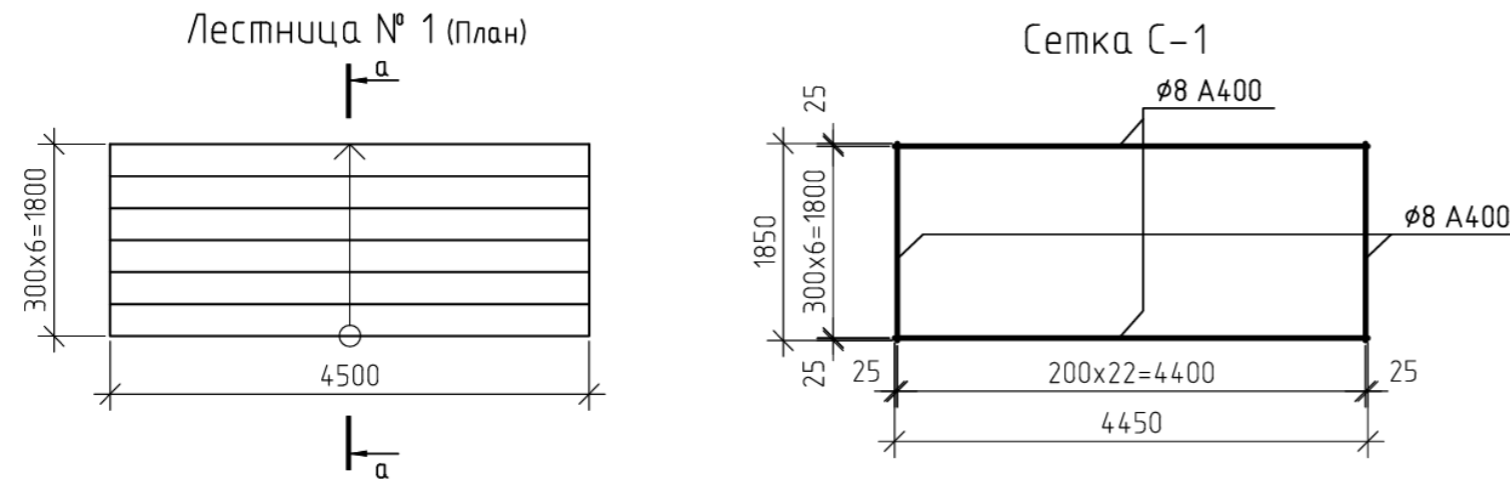


1. Выполнить траншею согласно конфигурации и отметок. Грунт основания уплотнить.
2. Выполнить засыпку песком средней крупности с послойным уплотнением.
3. Установить опалубку. Изготовить и установить в проектное положение арматурные сетку и каркас. Соединение арматурных стержней каркаса между собой и с сеткой выполняется с помощью вязки. Сетку допускается выполнять сварной.
4. Произвести бетонирование лестницы бетоном В20.
5. После набора прочности бетона и демонтажа опалубки выполнить обратную засыпку пазух непросадочным непучинистым грунтом без включений строительного мусора.

|  |      |              |        |                                      |            |
|--|------|--------------|--------|--------------------------------------|------------|
| 2430   |      |              |        |                                      |            |
| Благоустройство сквера Карла Маркса в городе Вязьма Смоленской области |      |              |        |                                      |            |
| Изм.   | Кол. | Лист         | № док. | Подпись                              | Дата       |
| ГАП  |      | Чернов А.В.  |        |                                      | 07.03.2025 |
| Архитектор   |      | Морозов А.Н. |        |                                      |            |
| Архитектор   |      | Алешина П.Ю. |        |                                      |            |
| Капитальный ремонт   |      |              |        | ЭП                                   | 20         |
| Конструкция лестницы № 1 М   |      |              |        | ООО "Центр развития городской среды" |            |

## Спецификация элементов

| Поз.                      | Обозначение | Наименование   | Кол. | Масса, ед., кг     | Примечание          |
|---------------------------|-------------|--|------|--------------------|---------------------|
| <u>Детали арматурные</u>  |             |  |      |                    |                     |
| 1                         |             | 8-A-III (A400) ГОСТ 5781-82*, Лобщ.=36 м.п.                    |      | 14.22              | С учетом нахлестов  |
| 2                         |             | 8-A-III (A400) ГОСТ 5781-82*, L=300                            | 82   | 0.12               |                     |
| 3                         |             | 8-A-III (A400) ГОСТ 5781-82*, L=250                            | 82   | 0.10               |                     |
| 4                         |             | 8-A-III (A400) ГОСТ 5781-82*, L=900                            | 23   | 0.36               |                     |
| <u>Изделия арматурные</u> |             |  |      |                    |                     |
| С-1<br>(1 шт.)            | Данный лист | 8-A-III (A400) ГОСТ 5781-82*, L=4850...5100<br>Лобщ.=34.8 м.п. |      | 13.75              | 26.93 кг            |
|                           |             | 8-A-III (A400) ГОСТ 5781-82*, L=1300                           | 24   | 0.51               |                     |
|                           |             | 8-A-III (A400) ГОСТ 5781-82*, L=1330                           | 1    | 0.53               |                     |
|                           |             | 8-A-III (A400) ГОСТ 5781-82*, L=1020                           | 1    | 0.41               |                     |
| С-2<br>(1 шт.)            | Данный лист | 8-A-III (A400) ГОСТ 5781-82*, L=650...3650<br>Лобщ.=10.8 м.п.  |      | 4.25               | 9.40 кг             |
|                           |             | 8-A-III (A400) ГОСТ 5781-82*, L=3300                           | 1    | 1.3                |                     |
|                           |             | 8-A-III (A400) ГОСТ 5781-82*, L=900                            | 3    | 0.36               |                     |
|                           |             | 8-A-III (A400) ГОСТ 5781-82*, L=140...860<br>Лобщ.=7 м.п.      |      | 2.77               |                     |
| С-3<br>(1 шт.)            | Данный лист | 8-A-III (A400) ГОСТ 5781-82*, L=4900                           | 7    | 1.94               | 26.70 кг            |
|                           |             | 8-A-III (A400) ГОСТ 5781-82*, L=1250                           | 23   | 0.50               |                     |
|                           |             | 8-A-III (A400) ГОСТ 5781-82*, L=1290                           | 2    | 0.51               |                     |
|                           |             | 8-A-III (A400) ГОСТ 5781-82*, L=850                            | 1    | 0.34               |                     |
|                           |             | 8-A-III (A400) ГОСТ 5781-82*, L=650                            | 1    | 0.26               |                     |
| Итого:                    |             |  |      |                    | 103.57 кг           |
| <u>Материалы</u>          |             |  |      |                    |                     |
|                           |             | Бетон В20 F150 W6  |      | 3.3 м <sup>3</sup> |                     |
|                           |             | Песок средней крупности  |      | 8.0 м <sup>3</sup> | С учетом уплотнения |

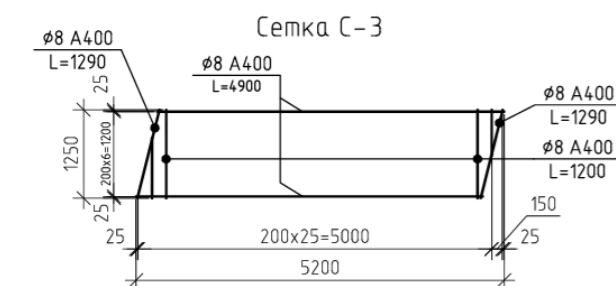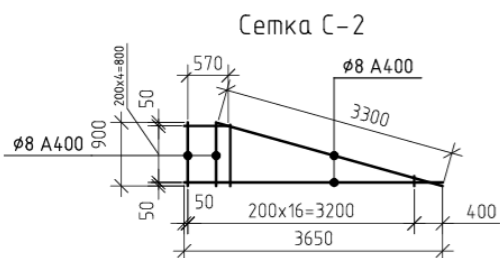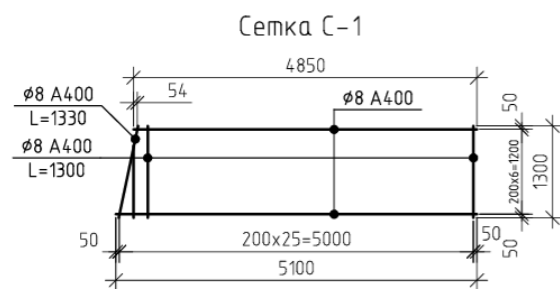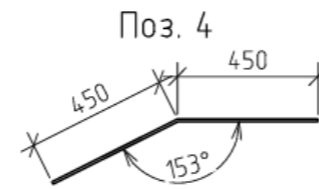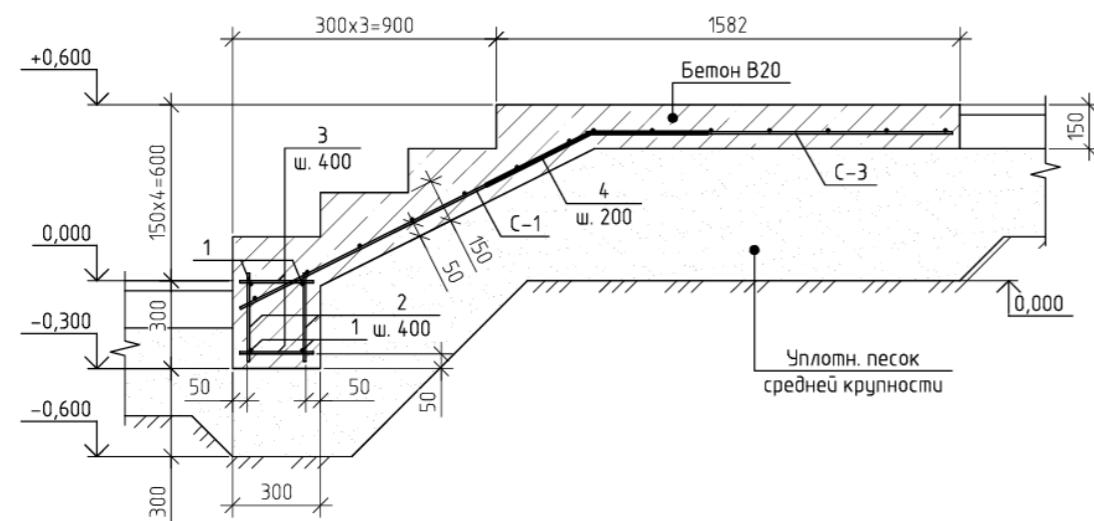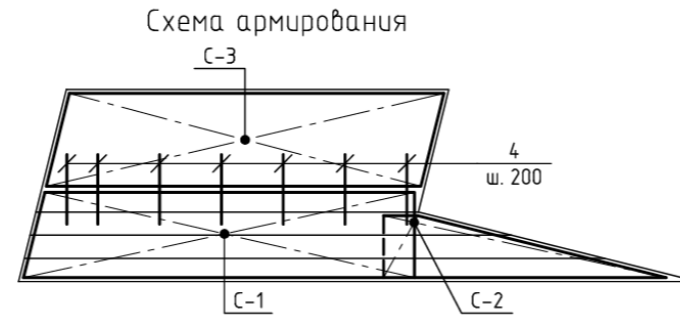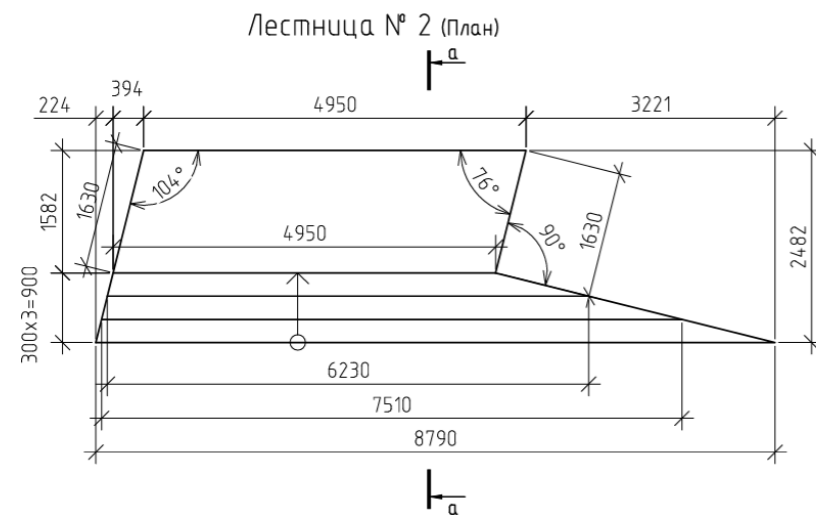

1. Выполнить траншею согласно конфигурации и отметок. Грунт основания уплотнить.
2. Выполнить засыпку песком средней крупности с послойным уплотнением.
3. Установить опалубку. Изготовить и установить в проектное положение арматурные сетку и каркас. Соединение арматурных стержней каркаса между собой и с сеткой выполнять с помощью вязки. Нахлест стержней поз. 1 - не менее 400 мм. Сетку допускается выполнять сварной.
4. Произвести бетонирование лестницы бетоном В20
5. После набора прочности бетона и демонтажа опалубки выполнить обратную засыпку пазух непросадочным непучинистым грунтом без включений строительного мусора.

|  |      |              |        |                                      |            |
|--|------|--------------|--------|--------------------------------------|------------|
| 2430   |      |              |        |                                      |            |
| Благоустройство сквера Карла Маркса в городе Вязьма Смоленской области |      |              |        |                                      |            |
| Изм.   | Кол. | Лист         | № док. | Подпись                              | Дата       |
| ГАП  |      | Чернов А.В.  |        |                                      | 07.03.2025 |
| Архитектор   |      | Морозов А.Н. |        |                                      |            |
| Архитектор   |      | Алешина П.Ю. |        |                                      |            |
| Капитальный ремонт   |      |              |        | Стадия                               | Лист       |
| Конструкция лестницы № 2 М   |      |              |        | ЭП                                   | 21         |
|  |      |              |        | ООО "Центр развития городской среды" |            |


## Спецификация элементов

| Поз.                      | Обозначение | Наименование                         | Кол.                | Масса, ед., кг | Примечание          |
|---------------------------|-------------|--------------------------------------|---------------------|----------------|---------------------|
| <u>Детали арматурные</u>  |             |                                      |                     |                |                     |
| 1                         |             | 8-A-III (A400) ГОСТ 5781-82*, L=2950 | 4                   | 1.17           |                     |
| 2                         |             | 8-A-III (A400) ГОСТ 5781-82*, L=300  | 18                  | 0.12           |                     |
| 3                         |             | 8-A-III (A400) ГОСТ 5781-82*, L=250  | 18                  | 0.10           |                     |
| <u>Изделия арматурные</u> |             |                                      |                     |                |                     |
| С-1<br>(1 шт.)            | Данный лист | 8-A-III (A400) ГОСТ 5781-82*, L=2950 | 22                  | 1.17           | 57.17 кг            |
|                           |             | 8-A-III (A400) ГОСТ 5781-82*, L=4250 | 16                  | 1.96           |                     |
| Итого:                    |             |                                      |                     |                | 65.81 кг            |
| <u>Материалы</u>          |             |                                      |                     |                |                     |
|                           |             | Бетон В20 F150 W6                    | 3.03 м <sup>3</sup> |                |                     |
|                           |             | Песок средней крупности              | 4.6 м <sup>3</sup>  |                | С учетом уплотнения |



1. Выполнить траншею согласно конфигурации и отметок. Грунт основания уплотнить. Если выполняется насыпь, то ее участок в площади лестницы выполнить непросадочным непучинистым грунтом с послойным уплотнением.
2. Выполнить засыпку песком средней крупности с послойным уплотнением. Толщина слоя - не менее 300 мм.
3. Установить опалубку. Изготовить и установить в проектное положение арматурные сетку и каркас. Соединение арматурных стержней каркаса между собой и с сеткой выполнить с помощью вязки. Сетку допускается выполнять сварной.
4. Произвести бетонирование лестницы бетоном В20.
5. После набора прочности бетона и демонтажа опалубки выполнить обратную засыпку пазух непросадочным непучинистым грунтом без включений строительного мусора.

|  |      |              |        |                                      |            |
|--|------|--------------|--------|--------------------------------------|------------|
| 2430   |      |              |        |                                      |            |
| Благоустройство сквера Карла Маркса в городе Вязьма Смоленской области |      |              |        |                                      |            |
| Изм.   | Кол. | Лист         | № док. | Подпись                              | Дата       |
| ГАП  |      | Чернов А.В.  |        |                                      | 07.03.2025 |
| Архитектор   |      | Морозов А.Н. |        |                                      |            |
| Архитектор   |      | Алешина П.Ю. |        |                                      |            |
| Капитальный ремонт   |      |              |        | Стадия                               | Лист       |
|  |      |              |        | ЭП                                   | 22         |
| Конструкция лестницы № 3 М   |      |              |        | ООО "Центр развития городской среды" |            |



Лестница № 3 (План)

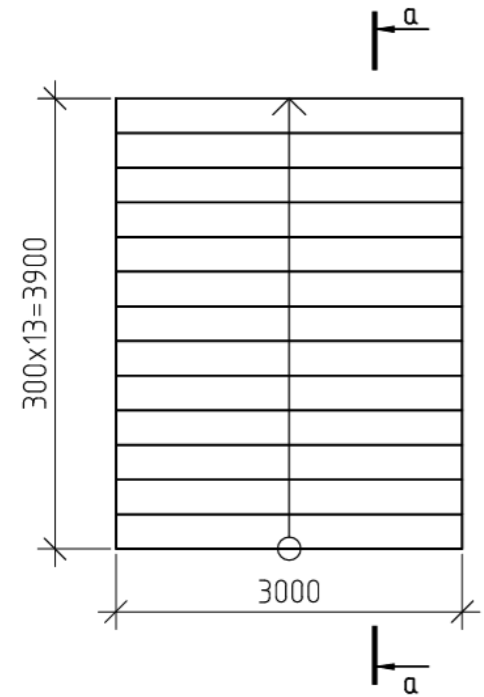

Сетка С-1

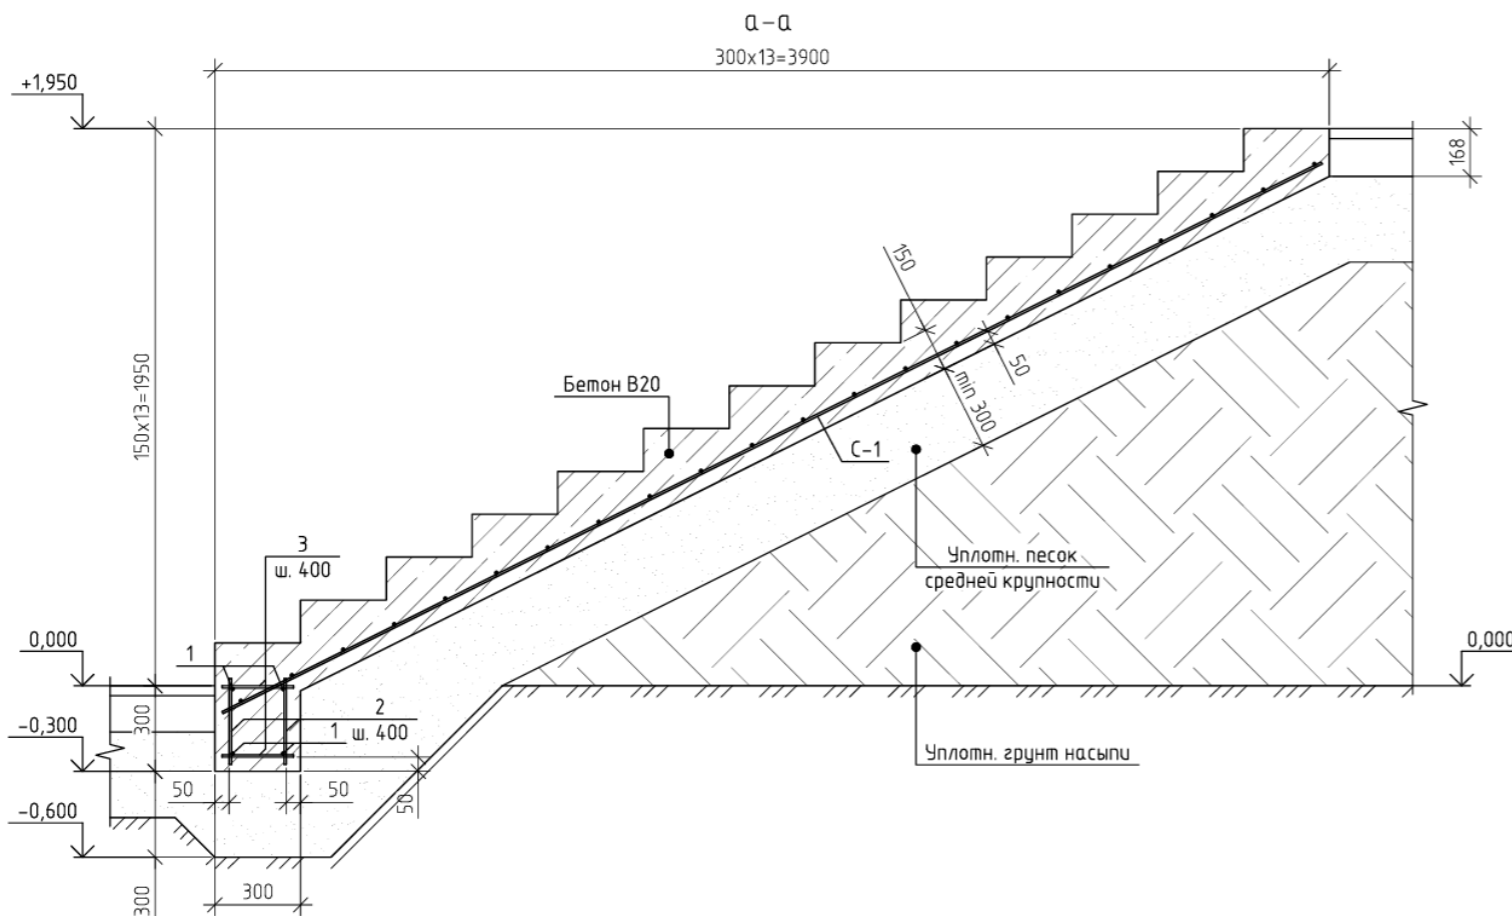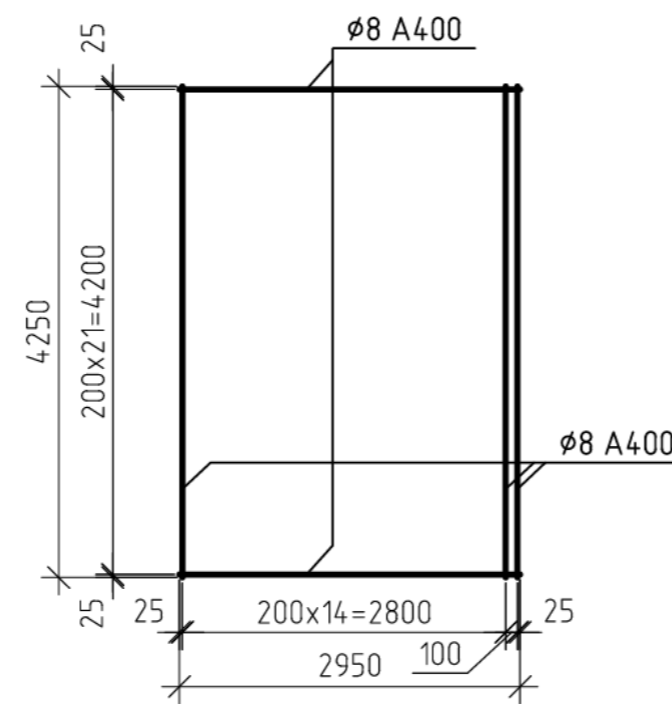


План расположения малых архитектурных форм М 1:500

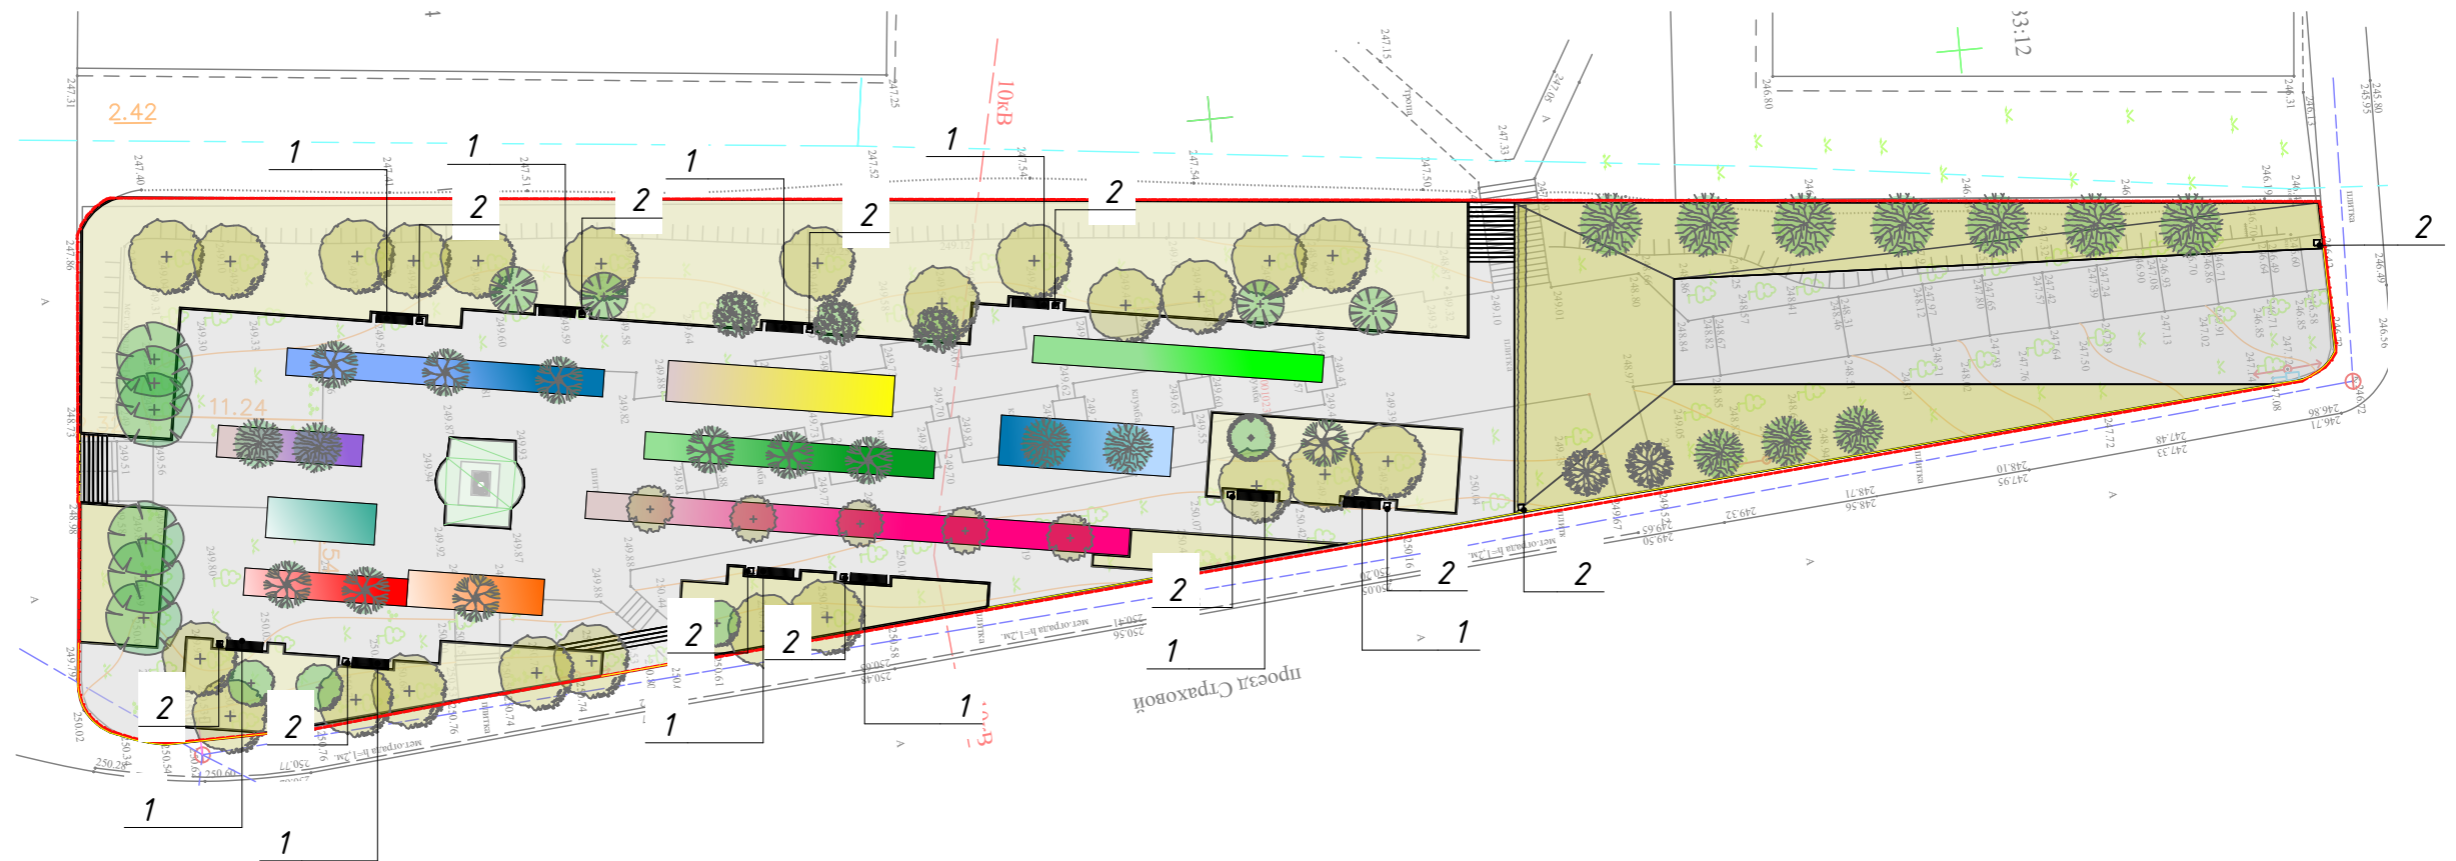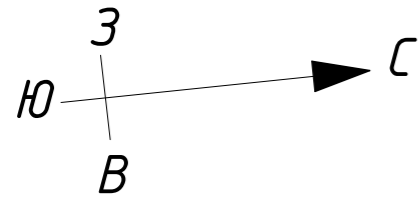


Ведомость малых архитектурных форм

| № На плане | Обоз. На плане | Наименование        | Ед. из. | Кол-во | Примечание |
|------------|----------------|---------------------|---------|--------|------------|
| 1          |                | Скамейка МАФ-252-55 | шт.     | 10     |            |
| 2          |                | Урна МАФ-260        | шт.     | 12     |            |

|            |      |      |        |              |            |  |        |                                      |        |
|------------|------|------|--------|--------------|------------|--|--------|--------------------------------------|--------|
|            |      |      |        |              |            | 2430   |        |                                      |        |
|            |      |      |        |              |            | Благоустройство сквера Карла Маркса в городе Вязьма Смоленской области |        |                                      |        |
| Изм.       | Кол. | Лист | № док. | Подпись      | Дата       | Капитальный ремонт   | Стадия | Лист                                 | Листов |
| ГАП        |      |      |        | Чернов А.В.  | 07.03.2025 |  | ЭП     | 23                                   |        |
| Архитектор |      |      |        | Морозов А.Н. |            |  |        |                                      |        |
| Архитектор |      |      |        | Алешина П.Ю. |            |  |        |                                      |        |
|            |      |      |        |              |            | План расположения малых архитектурных форм М 1:500,                    |        | ООО "Центр развития городской среды" |        |

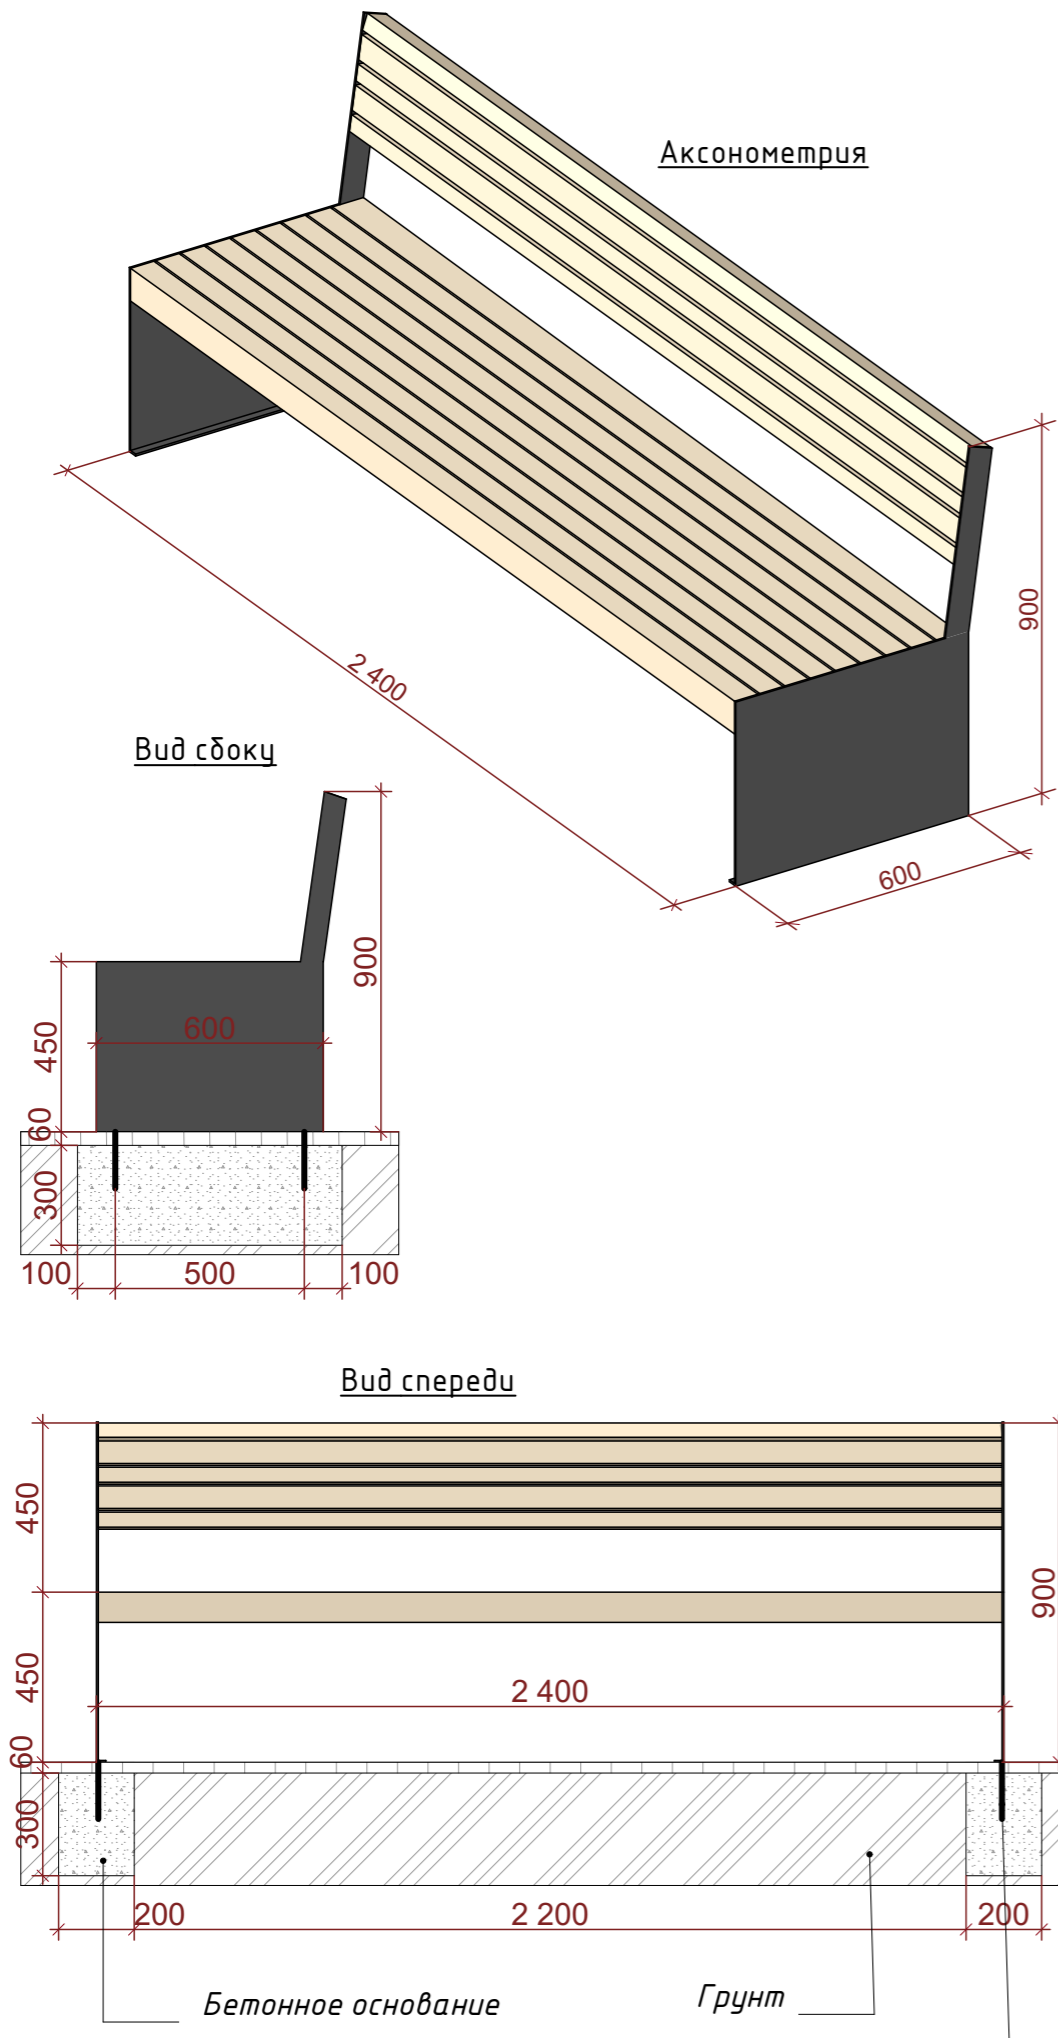

| Урна                | Размеры         | Материал изготовления       | Тип крепления   | Вес*    | Кол-во |
|---------------------|-----------------|-----------------------------|---|---------|--------|
| Урна МАФ-260        | L400 B400 H600  | Сталь, дерево "лиственница" | Металлический каркас с покраской, деревянные вставки                              | 24014,0 | 12 шт. |
| Скамья              |                 |                             |   |         |        |
| Скамейка МАФ-252-55 | L1800 B580 H860 | Сталь, дерево "лиственница" | Металлический каркас с покраской, деревянное покрытие с влагозащитной обработкой. | 100,7   | 10 шт. |



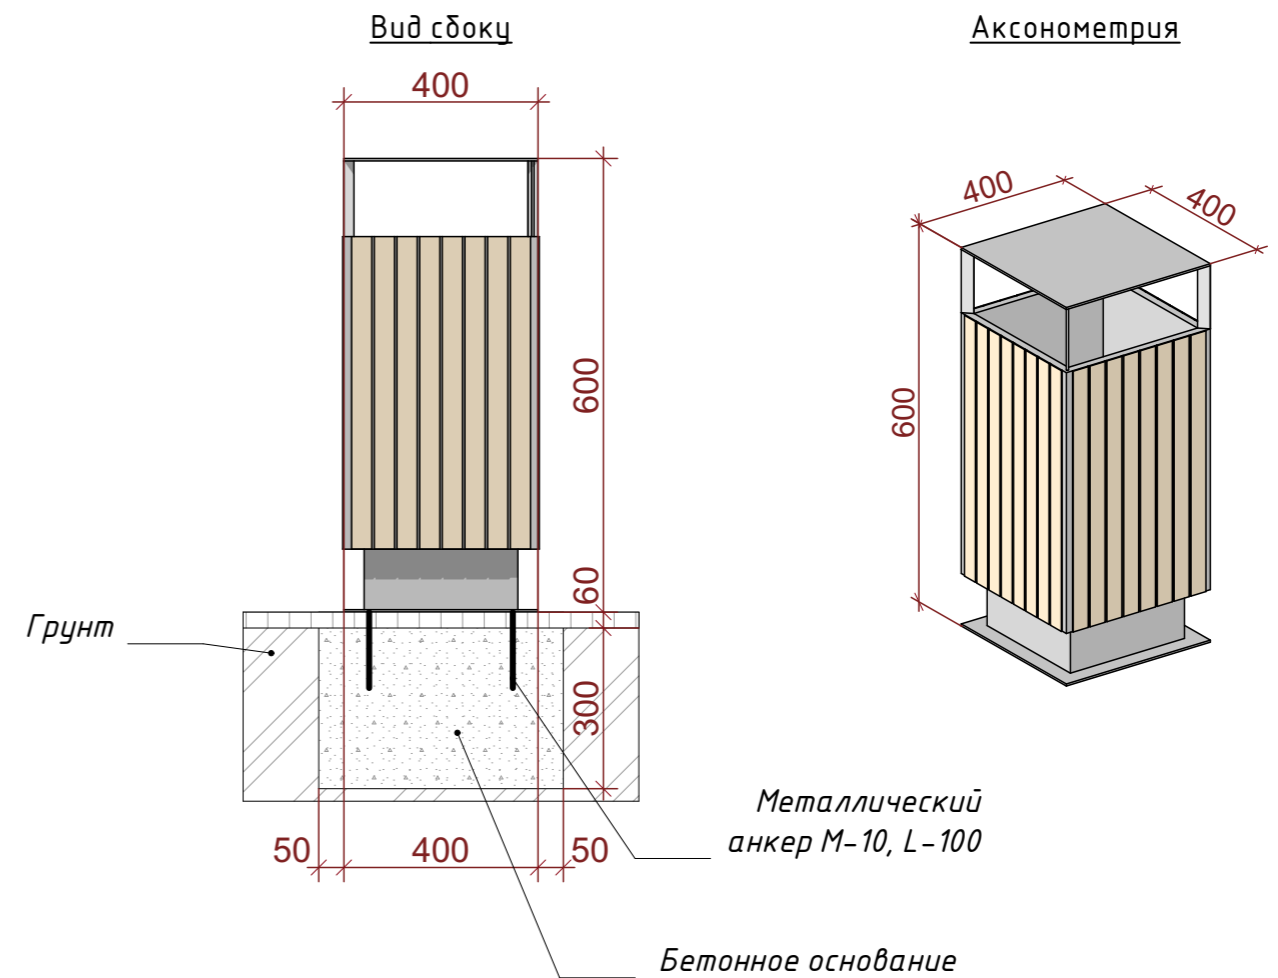


| Изм. | Кол. | Лист | № док. | Подпись | Дата | 2430   |  |  |
|------|------|------|--------|---------|------|--|--|--|
|      |      |      |        |         |      | Благоустройство сквера Карла Маркса в городе Вязьма Смоленской области |  |  |
|      |      |      |        |         |      | Капитальный ремонт   |  |  |
|      |      |      |        |         |      | Малые архитектурные формы, урна/ скамья М 1:20, 1:15                   |  |  |
|      |      |      |        |         |      | ООО "Центр развития городской среды"                                   |  |  |

# Цветник № 1



Условные обозначения

- Пушкиния Альба (Puschkinia scilloides 'Alba')
- ▲ Тюльпан гибридный (Tulipa hybrida)
- Нарцисс поэтический
- Гортензия метельчатая

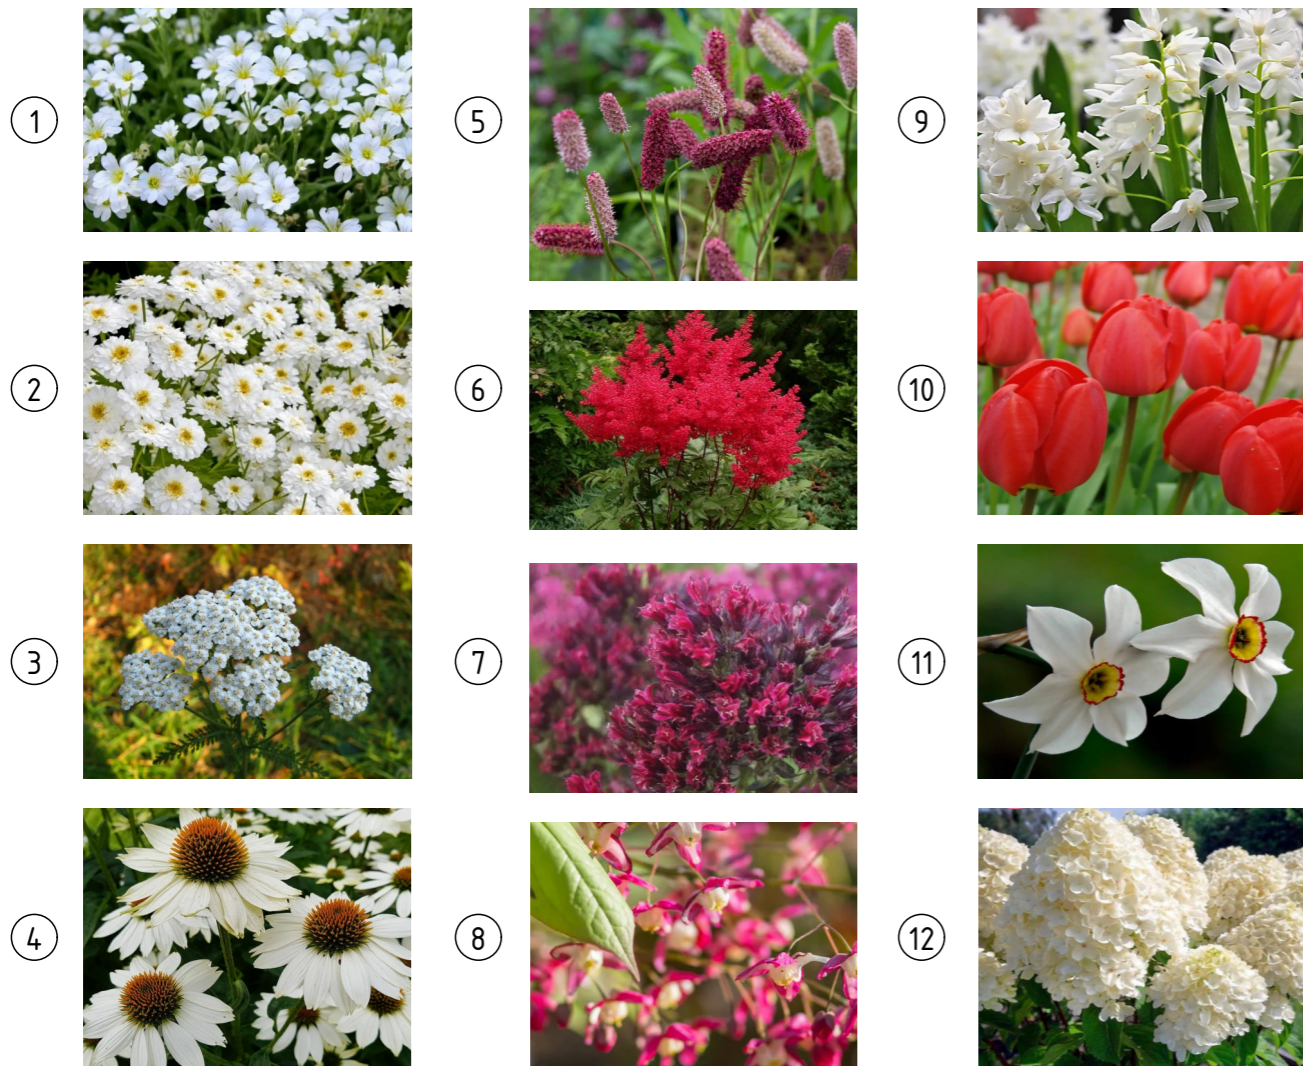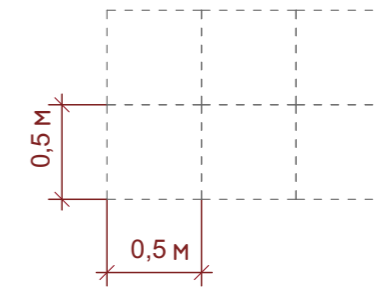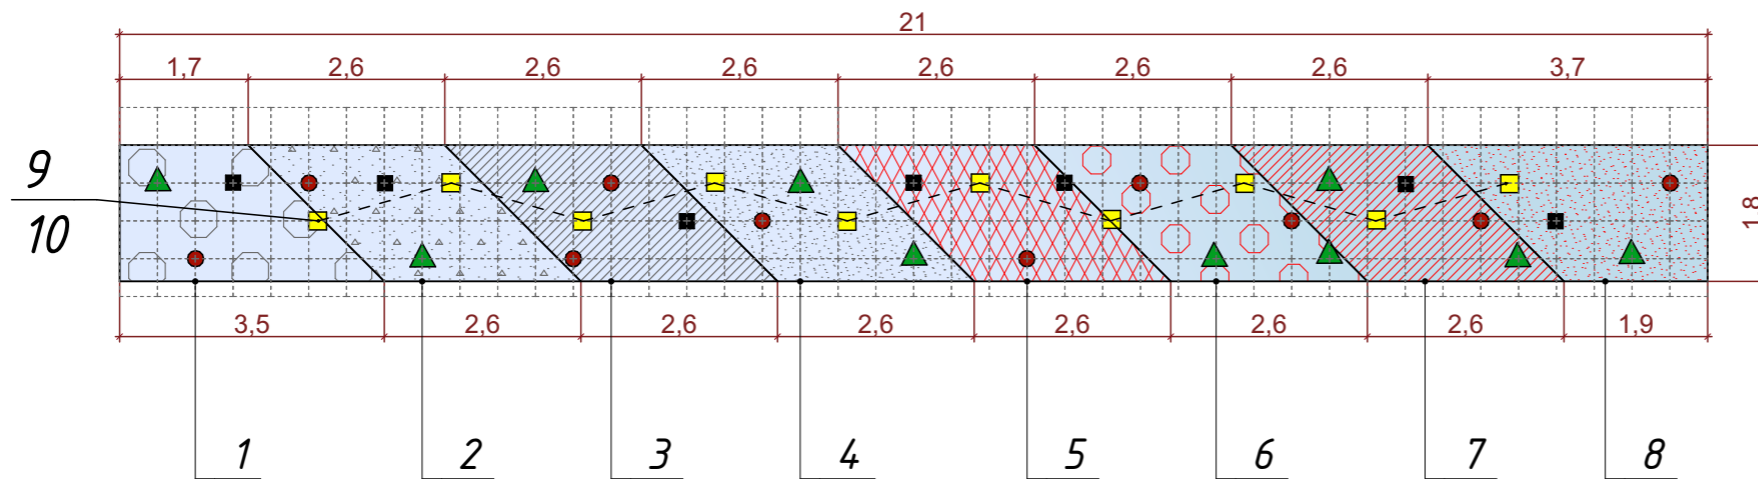


| №  | Название вида  | Окрас   | Сроки цветения | Норма посадки шт./ м <sup>2</sup> | Кол-во всего, шт. |
|----|--|---------|----------------|-----------------------------------|-------------------|
| 1  | Ясколка Биберштейна  | Белый   | V-VI           | 8-10                              | 20                |
| 2  | Танацетум снежный  | Белый   | VII-IX         | 6-8                               | 15                |
| 3  | Тысячелистник обыкновенный 'Anthea'                                      | Белый   | VII-IX         | 6-9                               | 18                |
| 4  | Эхинацея пурпурная Примадонна Чайм (Echinacea purpurea Primadonna White) | Белый   | V-VII          | 3                                 | 8                 |
| 5  | Кровохлебка лекарственная (Sanguisorba officinalis) "Лемон Сплэш"        | Красный | VII-IX         | 4                                 | 12                |
| 6  | Астильба Ред Сентинел японская   | Красный | VI-VII         | 4-9                               | 15                |
| 7  | Флокс метельчатый РЕД ФИЛИНГС (R.van Gaalen)                             | Красный | VII-IX         | 4-6                               | 10                |
| 8  | Горянка красная (Erigeron rubrum)  | Красный | V              | 10-16                             | 20                |
| 9  | Пушкиния Альба (Puschkinia scilloides 'Alba')                            | Белый   | IV-V           | 10-15                             | 7                 |
| 10 | Тюльпан гибридный (Tulipa hybrida)                                       | Красный | IV-V           | 20-50                             | 10                |
| 11 | Нарцисс поэтический  | Белый   | V-VI           | 10-12                             | 10                |
| 12 | Гортензия метельчатая  | Белый   | VI-X           | 3                                 | 10                |

|            |      |              |        |         |            |  |                                      |      |        |
|------------|------|--------------|--------|---------|------------|--|--------------------------------------|------|--------|
|            |      |              |        |         |            | 2430   |                                      |      |        |
|            |      |              |        |         |            | Благоустройство сквера Карла Маркса в городе Вязьма Смоленской области |                                      |      |        |
| Изм.       | Кол. | Лист         | № док. | Подпись | Дата       | Капитальный ремонт   | Стадия                               | Лист | Листов |
| ГАП        |      | Чернов А.В.  |        |         | 07.03.2025 |  | ЭП                                   | 25   |        |
| Архитектор |      | Морозов А.Н. |        |         |            |  |                                      |      |        |
| Архитектор |      | Алешина П.Ю. |        |         |            |  |                                      |      |        |
|            |      |              |        |         |            | Цветник №1 М 1:100, 1:40   | ООО "Центр развития городской среды" |      |        |

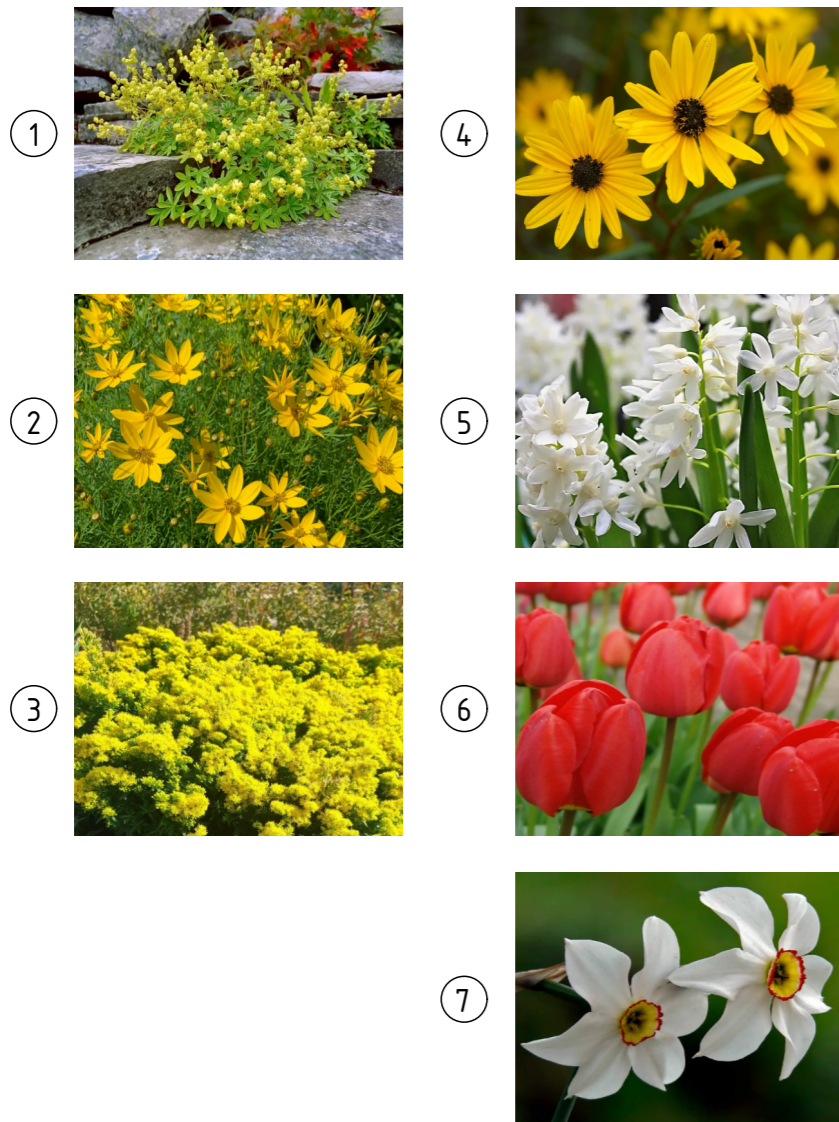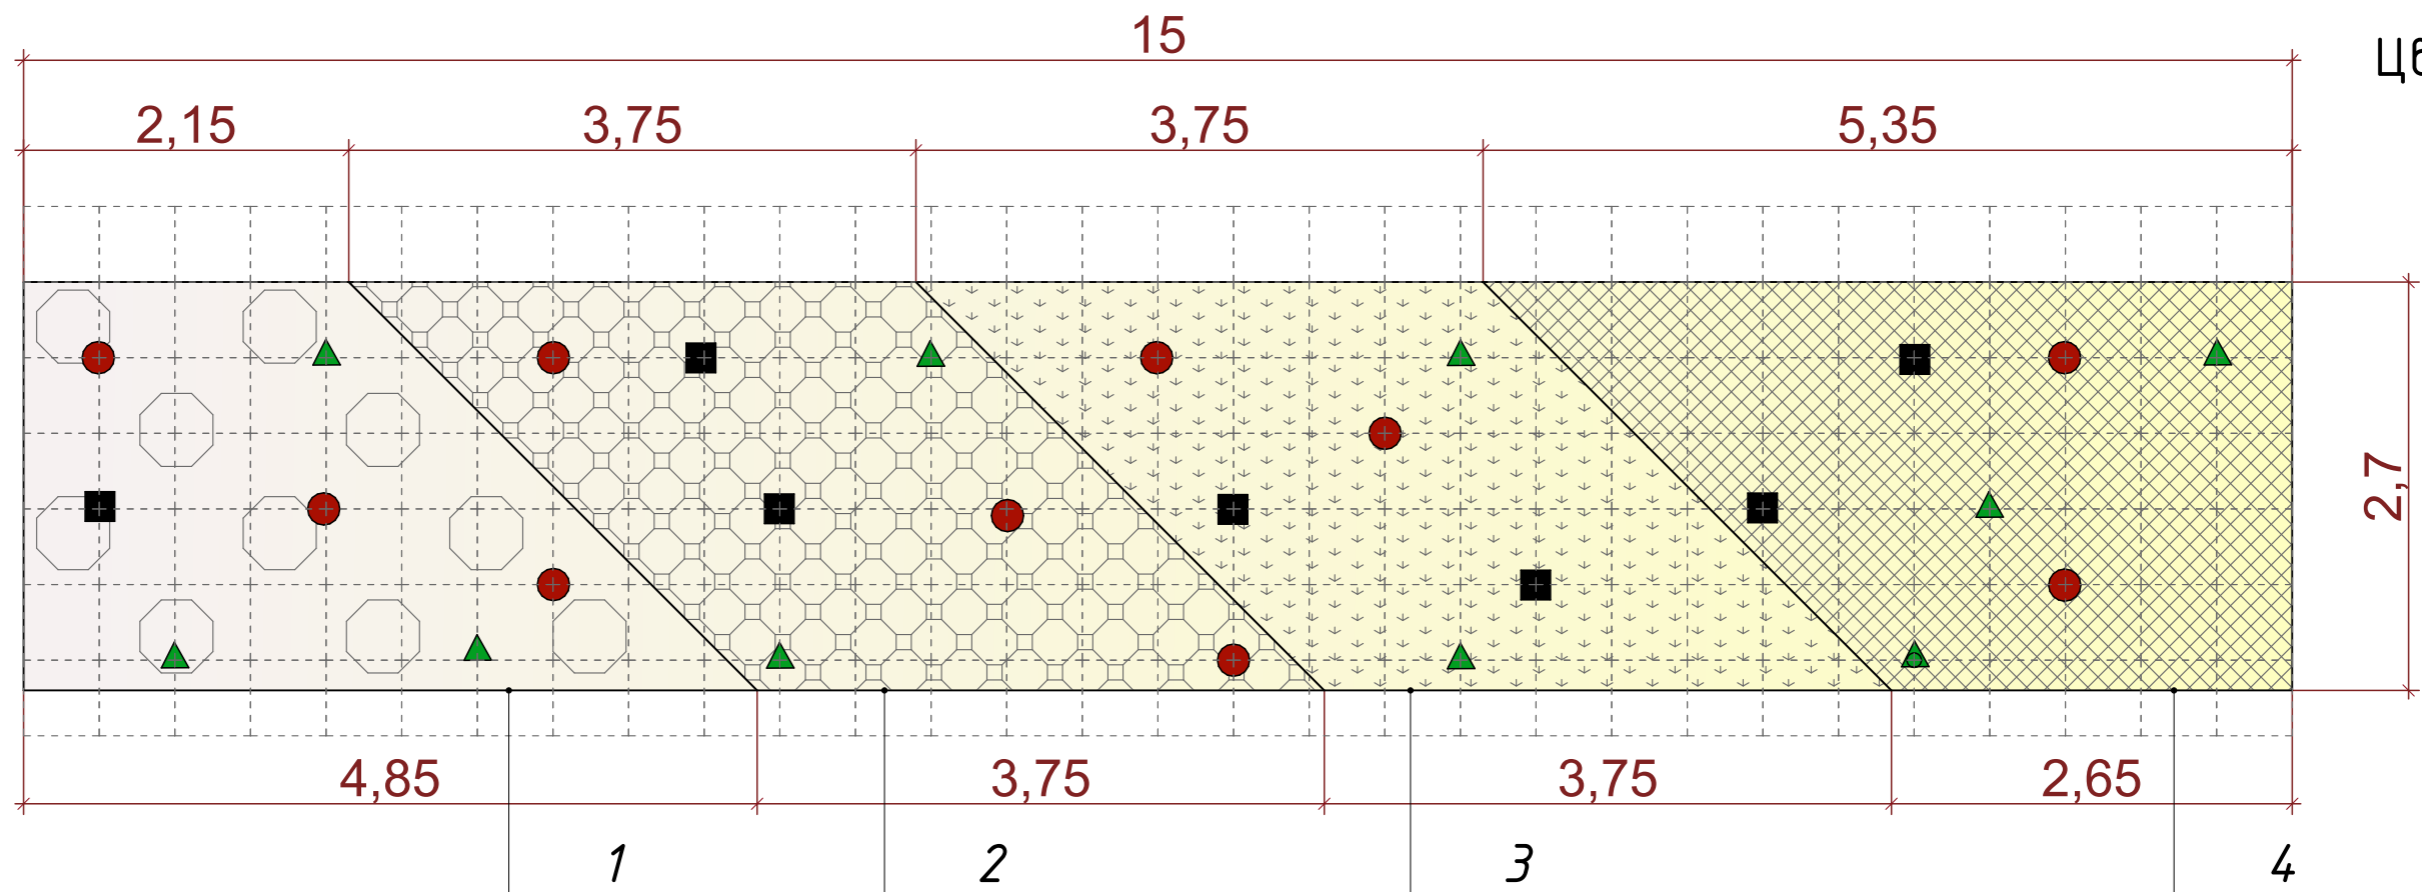



Условные обозначения

- Пушкиния Альба (Puschkinia scilloides 'Alba')
- Тюльпан гибридный (Tulipa hybrida)
- Нарцисс поэтический

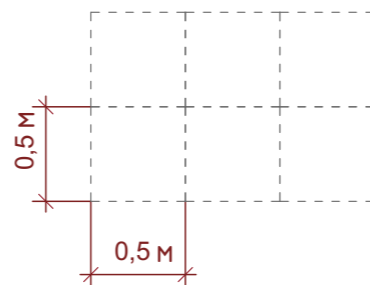


| № | Название вида                                    | Окрас   | Сроки цветения | Норма посадки шт./ м <sup>2</sup> | Кол-во всего, шт. |
|---|--|---------|----------------|-----------------------------------|-------------------|
| 1 | Манжетка альпийская (Alchemilla alpina)          | Желтый  | VI-VIII        | 9-11                              | 40                |
| 2 | Кореопсис мутовчатый "Загреб"                    | Желтый  | VII-IX         | 9                                 | 64                |
| 3 | Солидастер желтый Леморе (Бисерная астра)        | Желтый  | VII-IX         | 6-8                               | 50                |
| 4 | Гелиантус узколистный (Helianthus angustifolius) | Желтый  | VIII-X         | 3-6                               | 20                |
| 5 | Пушкиния Альба (Puschkinia scilloides 'Alba')    | Белый   | IV-V           | 10-15                             | 7                 |
| 6 | Тюльпан гибридный (Tulipa hybrida)               | Красный | IV-V           | 20-50                             | 10                |
| 7 | Нарцисс поэтический                              | Белый   | V-VI           | 10-12                             | 10                |

|            |      |      |              |         |            |  |                                      |      |        |
|------------|------|------|--------------|---------|------------|--|--------------------------------------|------|--------|
|            |      |      |              |         |            | 2430   |                                      |      |        |
|            |      |      |              |         |            | Благоустройство сквера Карла Маркса в городе Вязьма Смоленской области |                                      |      |        |
| Изм.       | Кол. | Лист | № док.       | Подпись | Дата       | Капитальный ремонт   | Стадия                               | Лист | Листов |
| ГАП        |      |      | Чернов А.В.  |         | 07.03.2025 |  | ЭП                                   | 26   |        |
| Архитектор |      |      | Морозов А.Н. |         |            |  |                                      |      |        |
| Архитектор |      |      | Алешина П.Ю. |         |            |  |                                      |      |        |
|            |      |      |              |         |            | Цветник №2 М 1:50, 1:40  | ООО "Центр развития городской среды" |      |        |

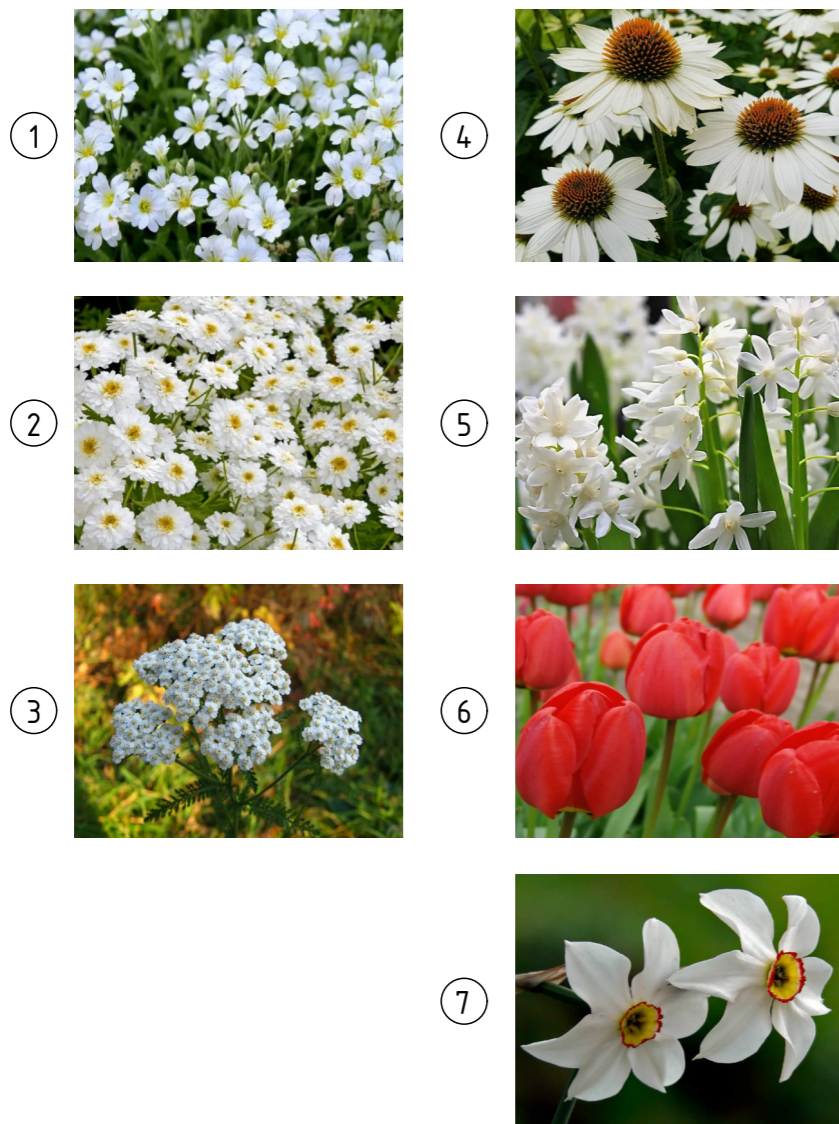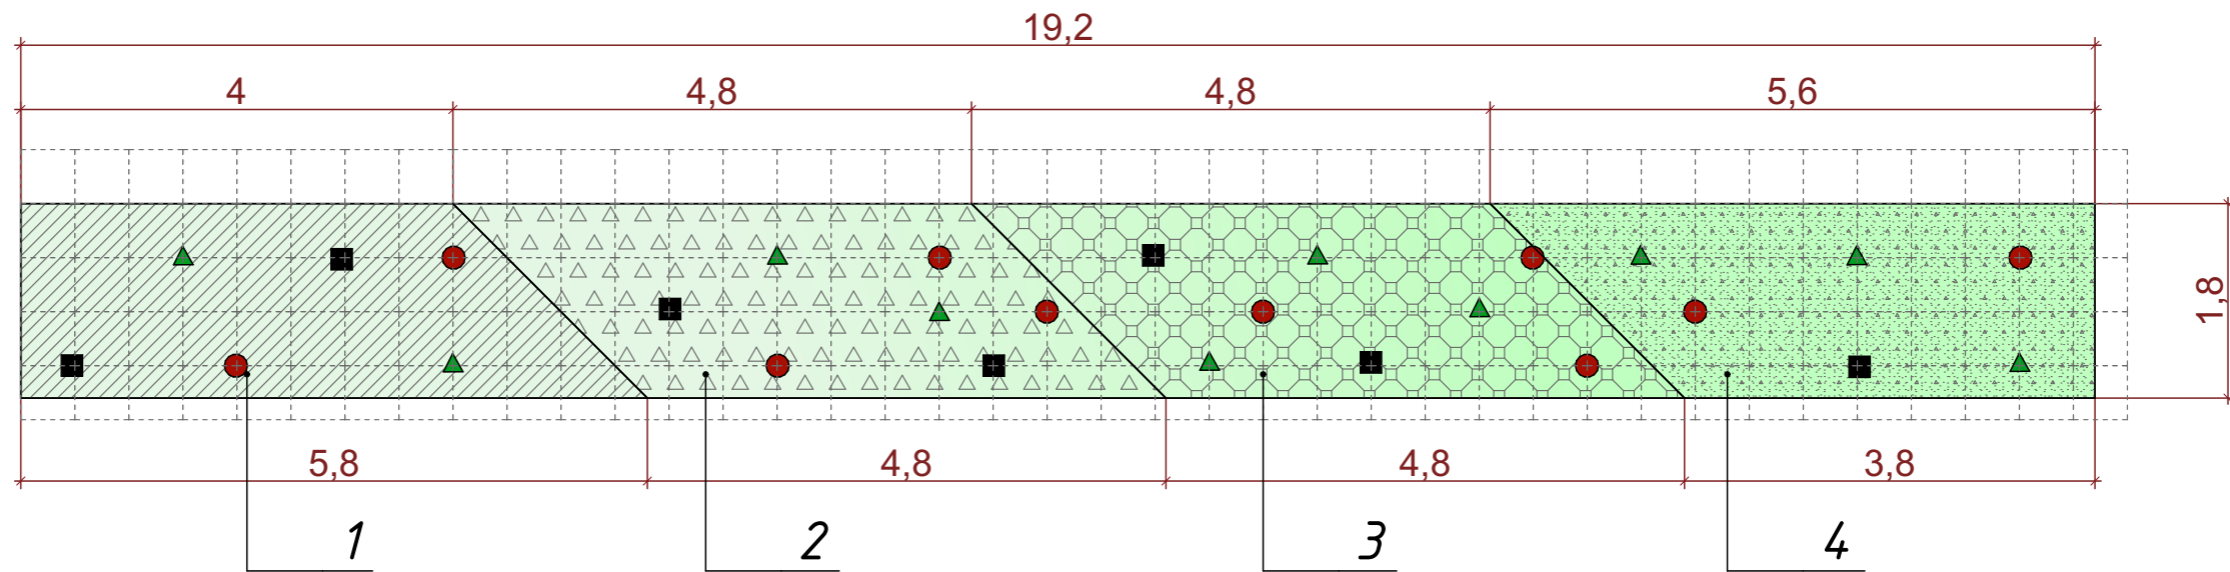



Условные обозначения

- Пушкиния Альба (Puschkinia scilloides 'Alba')
- ▲ Тюльпан гибридный (Tulipa hybrida)
- Нарцисс поэтический

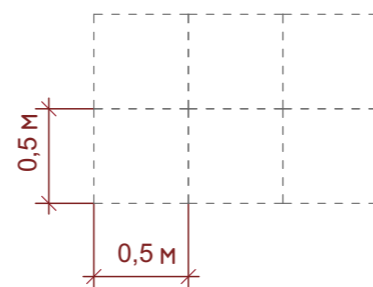


| № | Название вида  | Окрас   | Сроки цветения | Норма посадки шт./ м <sup>2</sup> | Кол-во всего, шт. |
|---|--|---------|----------------|-----------------------------------|-------------------|
| 1 | Ясколка Бидерштейна  | Белый   | V-VI           | 8-10                              | 35                |
| 2 | Танацетум снежный  | Белый   | VII-IX         | 6-8                               | 28                |
| 3 | Тысячелистник обыкновенный 'Anthea'                                      | Белый   | VII-IX         | 6-9                               | 34                |
| 4 | Эхинацея пурпурная Примадонна Уайт (Echinacea purpurea Primadonna White) | Белый   | V-VII          | 3                                 | 12                |
| 5 | Пушкиния Альба (Puschkinia scilloides 'Alba')                            | Белый   | IV-V           | 10-15                             | 7                 |
| 6 | Тюльпан гибридный (Tulipa hybrida)                                       | Красный | IV-V           | 20-50                             | 10                |
| 7 | Нарцисс поэтический  | Белый   | V-VI           | 10-12                             | 10                |

|            |      |      |              |         |            |  |  |                                      |      |        |
|------------|------|------|--------------|---------|------------|--|--|--------------------------------------|------|--------|
|            |      |      |              |         |            | 2430   |  |                                      |      |        |
|            |      |      |              |         |            | Благоустройство сквера Карла Маркса в городе Вязьма Смоленской области |  |                                      |      |        |
| Изм.       | Кол. | Лист | № док.       | Подпись | Дата       | Капитальный ремонт   |  | Стадия                               | Лист | Листов |
| ГАП        |      |      | Чернов А.В.  |         | 07.03.2025 |  |  | ЭП                                   | 27   |        |
| Архитектор |      |      | Морозов А.Н. |         |            |  |  |                                      |      |        |
| Архитектор |      |      | Алешина П.Ю. |         |            | Цветник № 3 М 1:70, 1:50, 1:40   |  | ООО "Центр развития городской среды" |      |        |

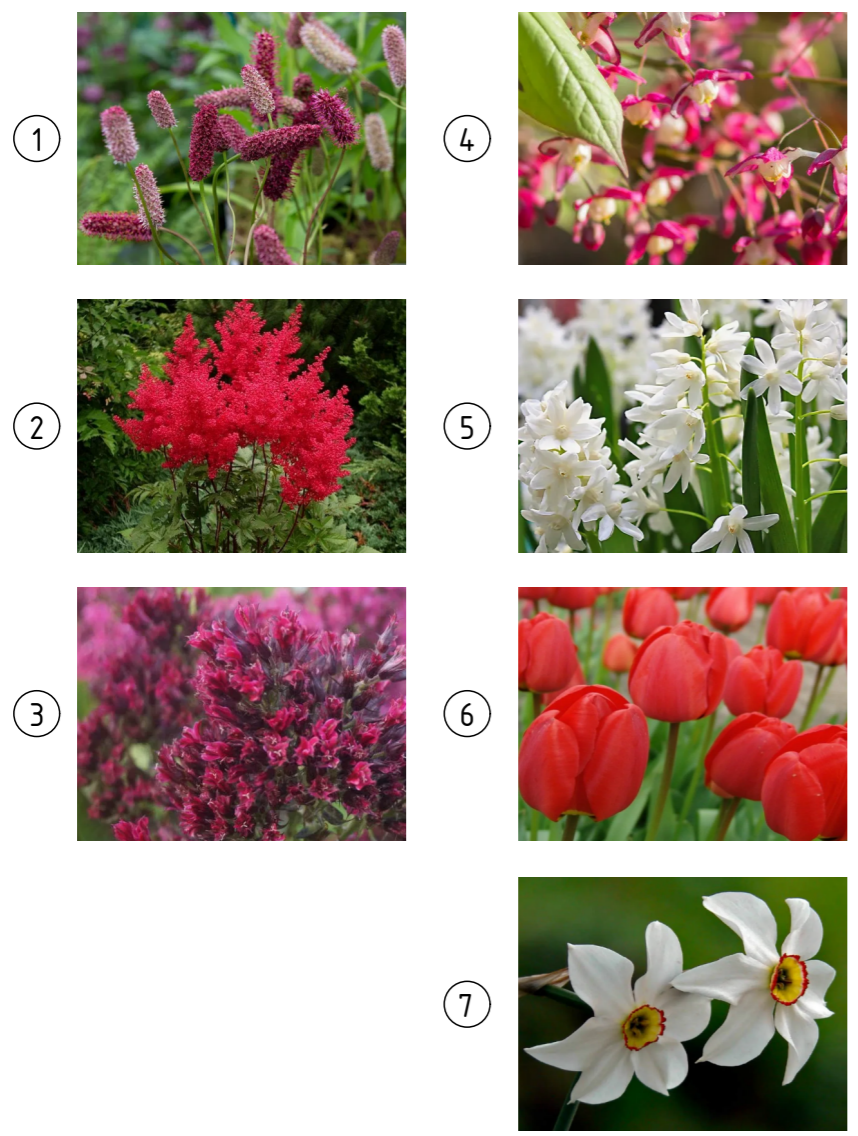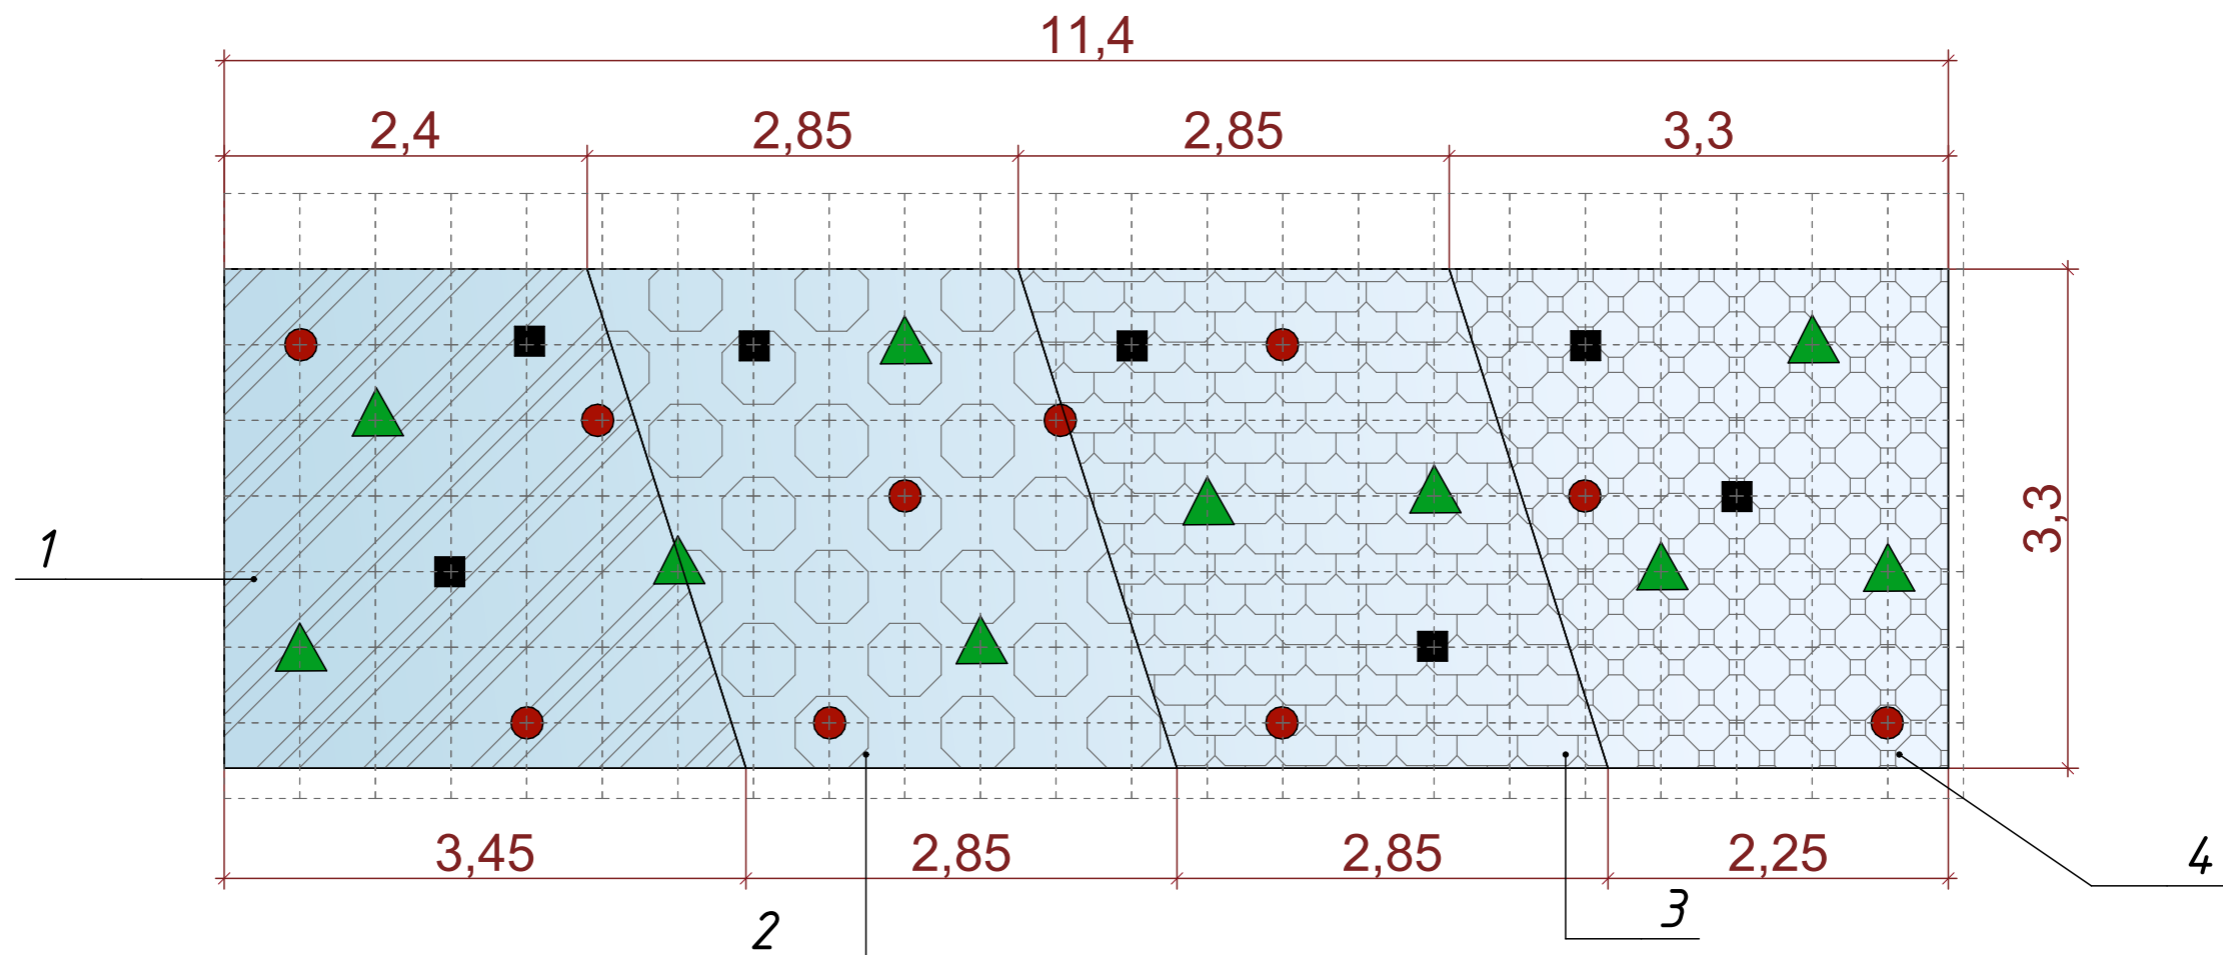


Условные обозначения

- Пушкиния Альба (Puschkinia scilloides 'Alba')
- ▲ Тюльпан гибридный (Tulipa hybrida)
- Нарцисс поэтический

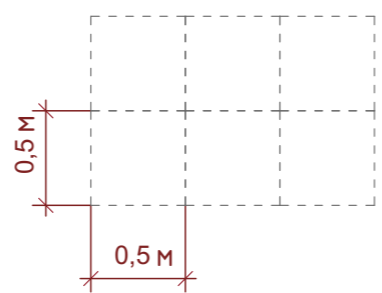

| № | Название вида   | Окрас   | Сроки цветения | Норма посадки шт./ м <sup>2</sup> | Кол-во всего, шт. |
|---|---|---------|----------------|-----------------------------------|-------------------|
| 1 | Кровохлебка лекарственная (Sanguisorba officinalis) "Лемон Сплэш" | Красный | VII-IX         | 4                                 | 21                |
| 2 | Астильба Ред Сентинел японская                                    | Красный | VI-VII         | 4-9                               | 28                |
| 3 | Флокс метельчатый РЕД ФИЛИНГС (R. van Gaalen)                     | Красный | VII-IX         | 4-6                               | 18                |
| 4 | Горянка красная (Erigeron rubrum)                                 | Красный | V              | 10-16                             | 35                |
| 5 | Пушкиния Альба (Puschkinia scilloides 'Alba')                     | Белый   | IV-V           | 10-15                             | 7                 |
| 6 | Тюльпан гибридный (Tulipa hybrida)                                | Красный | IV-V           | 20-50                             | 10                |
| 7 | Нарцисс поэтический   | Белый   | V-VI           | 10-12                             | 10                |

|            |      |      |              |         |            |  |  |                                      |      |        |
|------------|------|------|--------------|---------|------------|--|--|--------------------------------------|------|--------|
|            |      |      |              |         |            | 2430   |  |                                      |      |        |
|            |      |      |              |         |            | Благоустройство сквера Карла Маркса в городе Вязьма Смоленской области |  |                                      |      |        |
| Изм.       | Кол. | Лист | № док.       | Подпись | Дата       | Капитальный ремонт   |  | Стadia                               | Лист | Листов |
| ГАП        |      |      | Чернов А.В.  |         | 07.03.2025 |  |  | ЭП                                   | 28   |        |
| Архитектор |      |      | Морозов А.Н. |         |            |  |  |                                      |      |        |
| Архитектор |      |      | Алешина П.Ю. |         |            | Цветник № 4 М 1:50, 1:40   |  | ООО "Центр развития городской среды" |      |        |

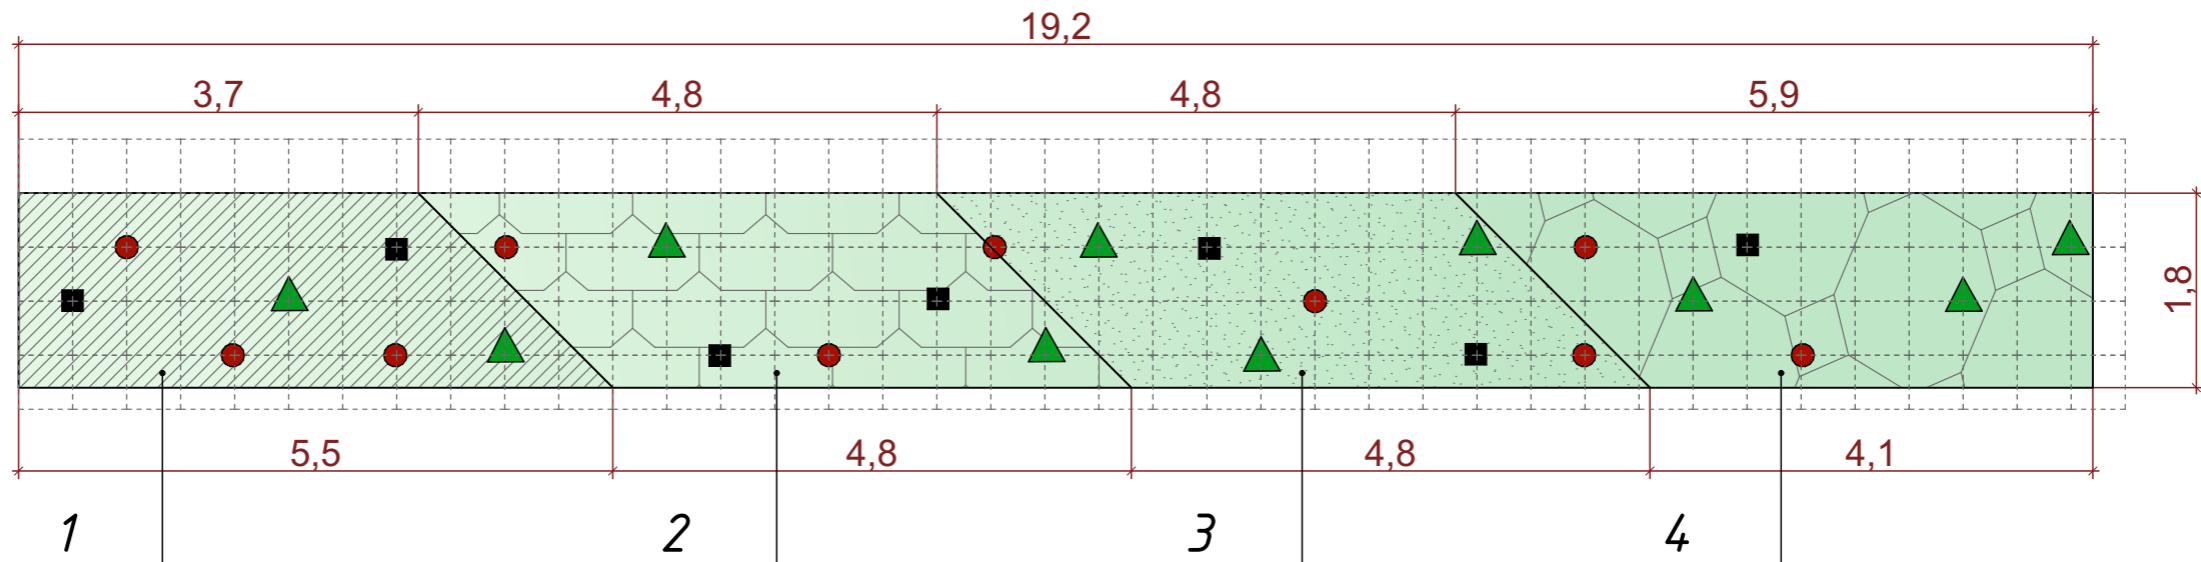


1



4



2

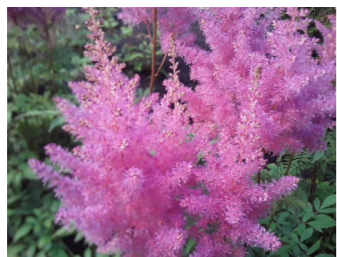


5




3



6

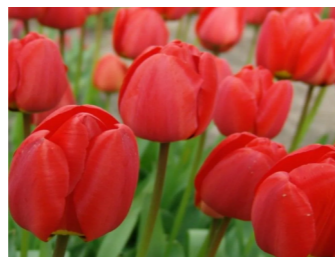


7

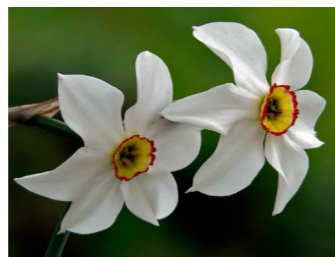


Условные обозначения

- Пушкиния Альба (Puschkinia scilloides 'Alba')
- ▲ Тюльпан гибридный (Tulipa hybrida)
- Нарцисс поэтический

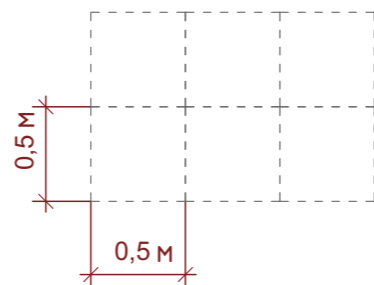


| № | Название вида  | Окрас      | Сроки цветения | Норма посадки шт./ м <sup>2</sup> | Кол-во всего, шт. |
|---|--|------------|----------------|-----------------------------------|-------------------|
| 1 | Геухера Глиттер (Glitter)/Геухера Берри Мармелад (Berry Marmalade) | Фиолетовый | VI-VIII        | 9-11                              | 49                |
| 2 | Астильба простолостная Дункельлахс                                 | Фиолетовый | VII            | 4-9                               | 49                |
| 3 | Шалфей дубравный "Роуз Квин"                                       | Фиолетовый | VI-VIII        | 9                                 | 64                |
| 4 | Гилления трёхлистная   | Фиолетовый | VII-VIII       | 6-8                               | 16                |
| 5 | Пушкиния Альба (Puschkinia scilloides 'Alba')                      | Белый      | IV-V           | 10-15                             | 7                 |
| 6 | Тюльпан гибридный (Tulipa hybrida)                                 | Красный    | IV-V           | 20-50                             | 10                |
| 7 | Нарцисс поэтический  | Белый      | V-VI           | 10-12                             | 10                |

|            |      |      |              |         |            |  |                                      |      |        |
|------------|------|------|--------------|---------|------------|--|--------------------------------------|------|--------|
|            |      |      |              |         |            | 2430   |                                      |      |        |
|            |      |      |              |         |            | Благоустройство сквера Карла Маркса в городе Вязьма Смоленской области |                                      |      |        |
| Изм.       | Кол. | Лист | № док.       | Подпись | Дата       | Капитальный ремонт   | Стадия                               | Лист | Листов |
| ГАП        |      |      | Чернов А.В.  |         | 07.03.2025 |  | ЭП                                   | 29   |        |
| Архитектор |      |      | Морозов А.Н. |         |            |  |                                      |      |        |
| Архитектор |      |      | Алешина П.Ю. |         |            |  |                                      |      |        |
|            |      |      |              |         |            | Цветник № 5 М 1:70, 1:40   | ООО "Центр развития городской среды" |      |        |

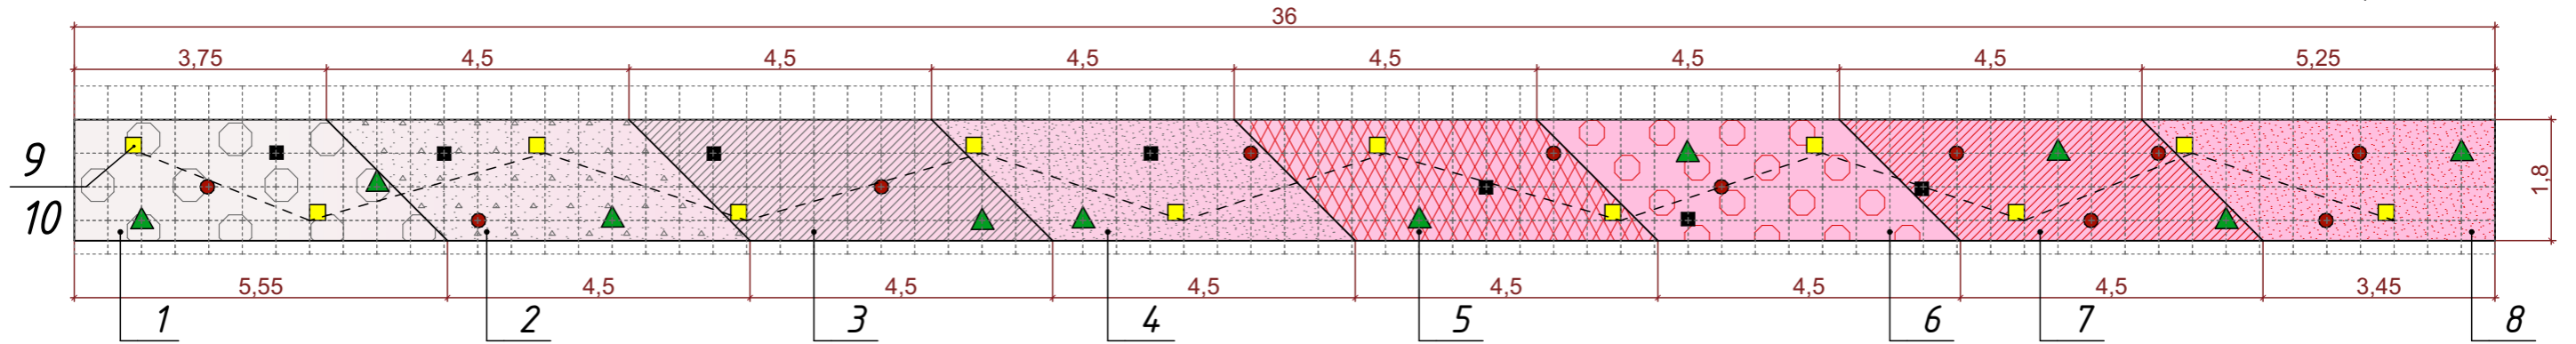



Условные обозначения

- Пушкиния Альба (Puschkinia scilloides 'Alba')
- Тюльпан гибридный (Tulipa hybrida)
- Нарцисс поэтический
- Гордензия метельчатая

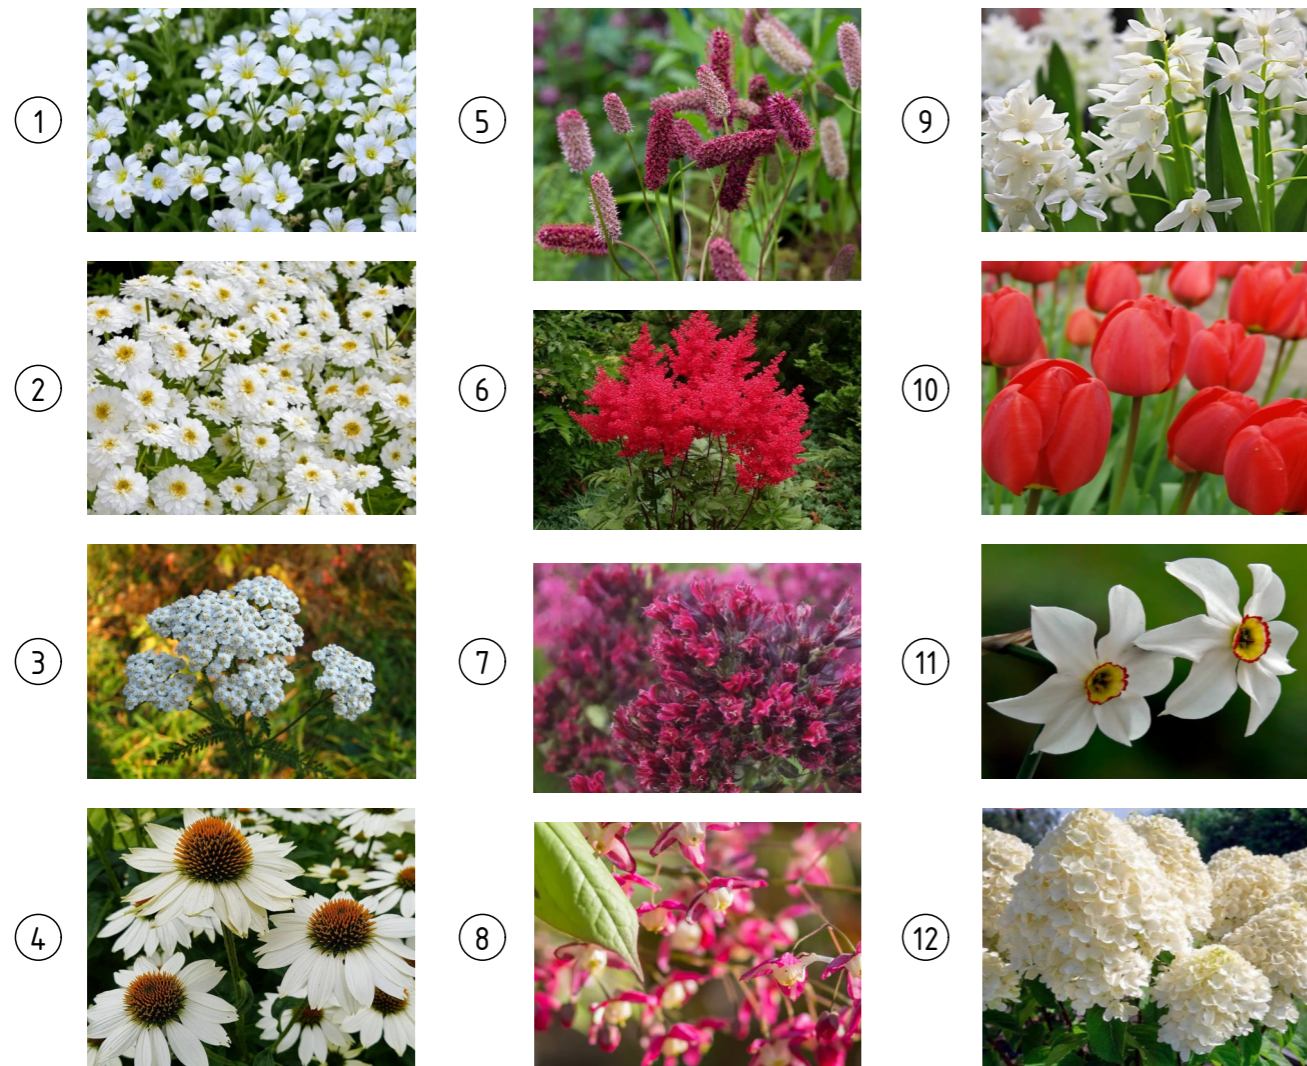


| №  | Название вида  | Окрас   | Сроки цветения | Норма посадки шт./ м <sup>2</sup> | Кол-во всего, шт. |
|----|--|---------|----------------|-----------------------------------|-------------------|
| 1  | Ясколка Биберштейна  | Белый   | V-VI           | 8-10                              | 33                |
| 2  | Танацетум снежный  | Белый   | VII-IX         | 6-8                               | 30                |
| 3  | Тысячелистник обыкновенный 'Anthea'                                      | Белый   | VII-IX         | 6-9                               | 30                |
| 4  | Эхинацея пурпурная Примадонна Чайм (Echinacea purpurea Primadonna White) | Белый   | V-VII          | 3                                 | 11                |
| 5  | Кровохлебка лекарственная (Sanguisorba officinalis) "Лемон Сплэш"        | Красный | VII-IX         | 4                                 | 19                |
| 6  | Астильба Ред Сентинел японская   | Красный | VI-VII         | 4-9                               | 20                |
| 7  | Флокс метельчатый РЕД ФИЛИНГС (R.van Gaalen)                             | Красный | VII-IX         | 4-6                               | 14                |
| 8  | Горянка красная (Erigeron rubrum)  | Красный | V              | 10-16                             | 28                |
| 9  | Пушкиния Альба (Puschkinia scilloides 'Alba')                            | Белый   | IV-V           | 10-15                             | 7                 |
| 10 | Тюльпан гибридный (Tulipa hybrida)                                       | Красный | IV-V           | 20-50                             | 10                |
| 11 | Нарцисс поэтический  | Белый   | V-VI           | 10-12                             | 10                |
| 12 | Гордензия метельчатая  | Белый   | VI-X           | 3                                 | 10                |

|            |      |              |        |         |            |  |        |      |        |
|------------|------|--------------|--------|---------|------------|--|--------|------|--------|
|            |      |              |        |         |            | 2430   |        |      |        |
|            |      |              |        |         |            | Благоустройство сквера Карла Маркса в городе Вязьма Смоленской области |        |      |        |
| Изм.       | Кол. | Лист         | № док. | Подпись | Дата       | Капитальный ремонт   | Стадия | Лист | Листов |
| ГАП        |      | Чернов А.В.  |        |         | 07.03.2025 |  | ЭП     | 30   |        |
| Архитектор |      | Морозов А.Н. |        |         |            |  |        |      |        |
| Архитектор |      | Алешина П.Ю. |        |         |            | Цветник № 6 М 1:100, 1:50  |        |      |        |
|            |      |              |        |         |            | ООО "Центр развития городской среды"                                   |        |      |        |

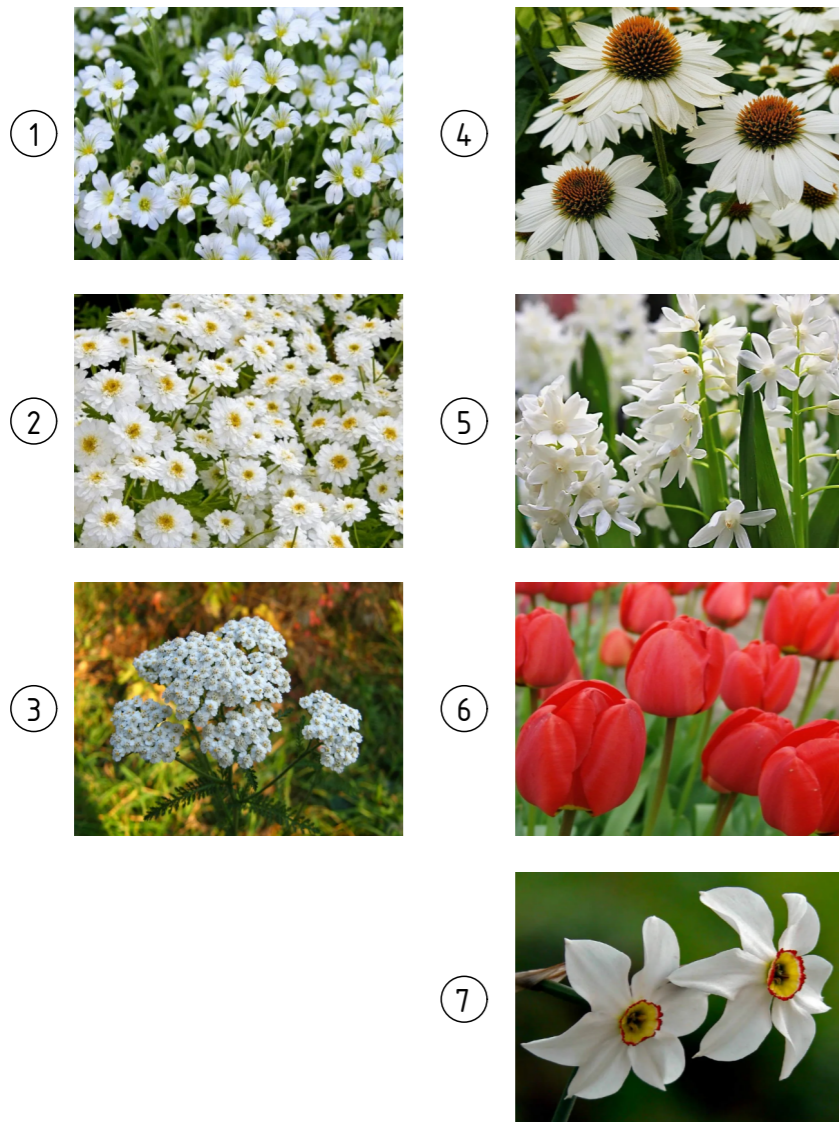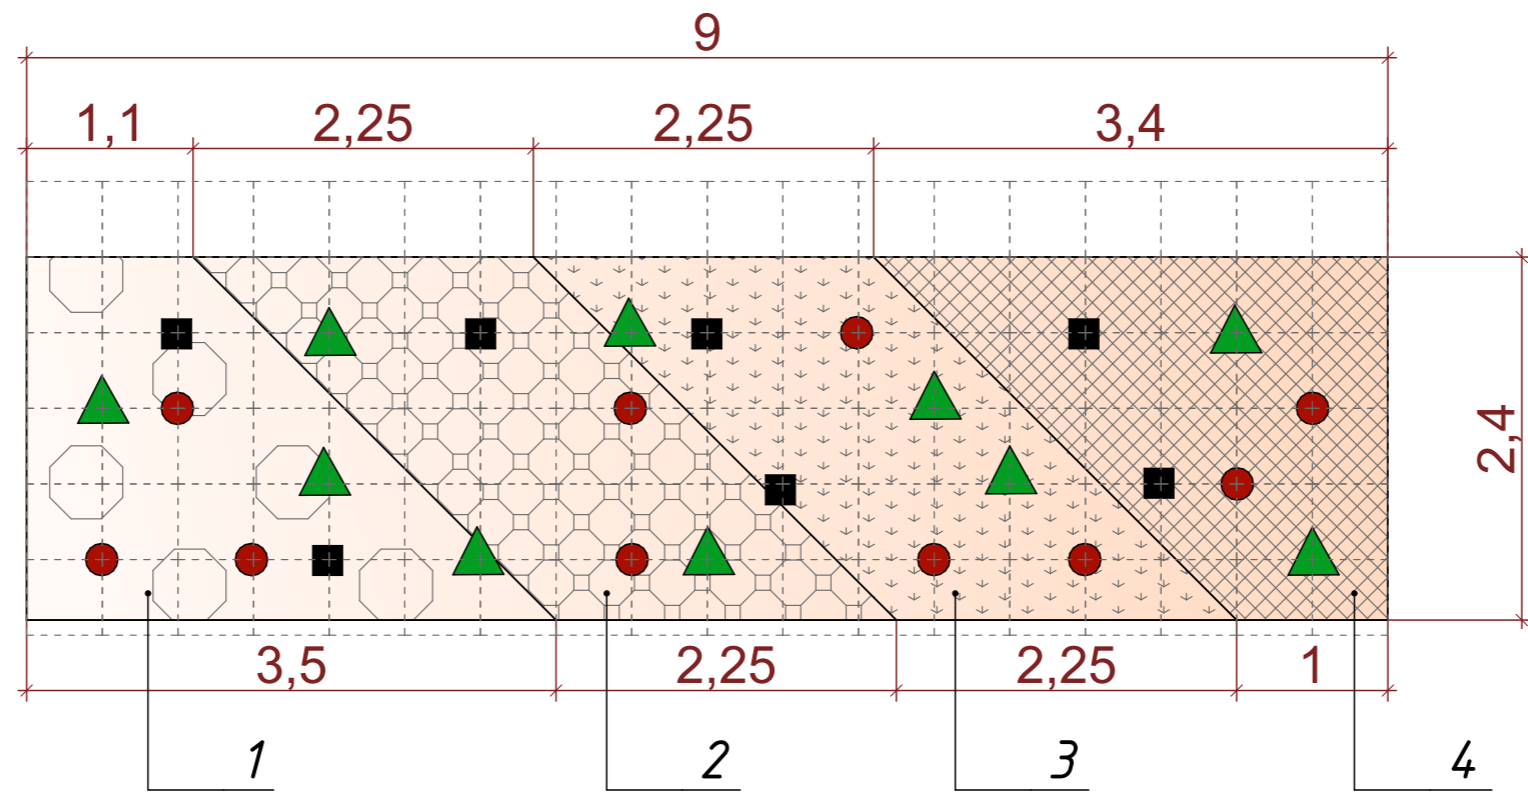



Условные обозначения

- Пушкиния Альба (Puschkinia scilloides 'Alba')
- Тюльпан гибридный (Tulipa hybrida)
- Нарцисс поэтический

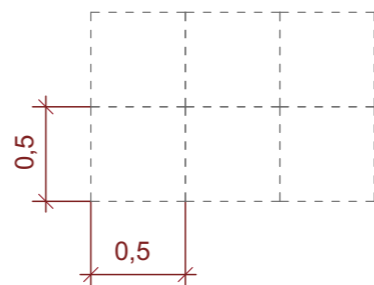


| № | Название вида  | Окрас   | Сроки цветения | Норма посадки шт./ м <sup>2</sup> | Кол-во всего, шт. |
|---|--|---------|----------------|-----------------------------------|-------------------|
| 1 | Ясколка Биберштейна  | Белый   | V-VI           | 8-10                              | 20                |
| 2 | Танацетум снежный  | Белый   | VII-IX         | 6-8                               | 17                |
| 3 | Тысячелистник обыкновенный 'Anthea'                                      | Белый   | VII-IX         | 6-9                               | 20                |
| 4 | Эхинацея пурпурная Примадонна Уайт (Echinacea purpurea Primadonna White) | Белый   | V-VII          | 3                                 | 9                 |
| 5 | Пушкиния Альба (Puschkinia scilloides 'Alba')                            | Белый   | IV-V           | 10-15                             | 7                 |
| 6 | Тюльпан гибридный (Tulipa hybrida)                                       | Красный | IV-V           | 20-50                             | 10                |
| 7 | Нарцисс поэтический  | Белый   | V-VI           | 10-12                             | 10                |

|            |      |      |              |         |            |  |                                      |      |        |
|------------|------|------|--------------|---------|------------|--|--------------------------------------|------|--------|
|            |      |      |              |         |            | 2430   |                                      |      |        |
|            |      |      |              |         |            | Благоустройство сквера Карла Маркса в городе Вязьма Смоленской области |                                      |      |        |
| Изм.       | Кол. | Лист | № док.       | Подпись | Дата       | Капитальный ремонт   | Стадия                               | Лист | Листов |
| ГАП        |      |      | Чернов А.В.  |         | 07.03.2025 |  | ЭП                                   | 31   |        |
| Архитектор |      |      | Морозов А.Н. |         |            |  |                                      |      |        |
| Архитектор |      |      | Алешина П.Ю. |         |            |  |                                      |      |        |
|            |      |      |              |         |            | Цветник № 7 М 1:50, 1:40   | ООО "Центр развития городской среды" |      |        |

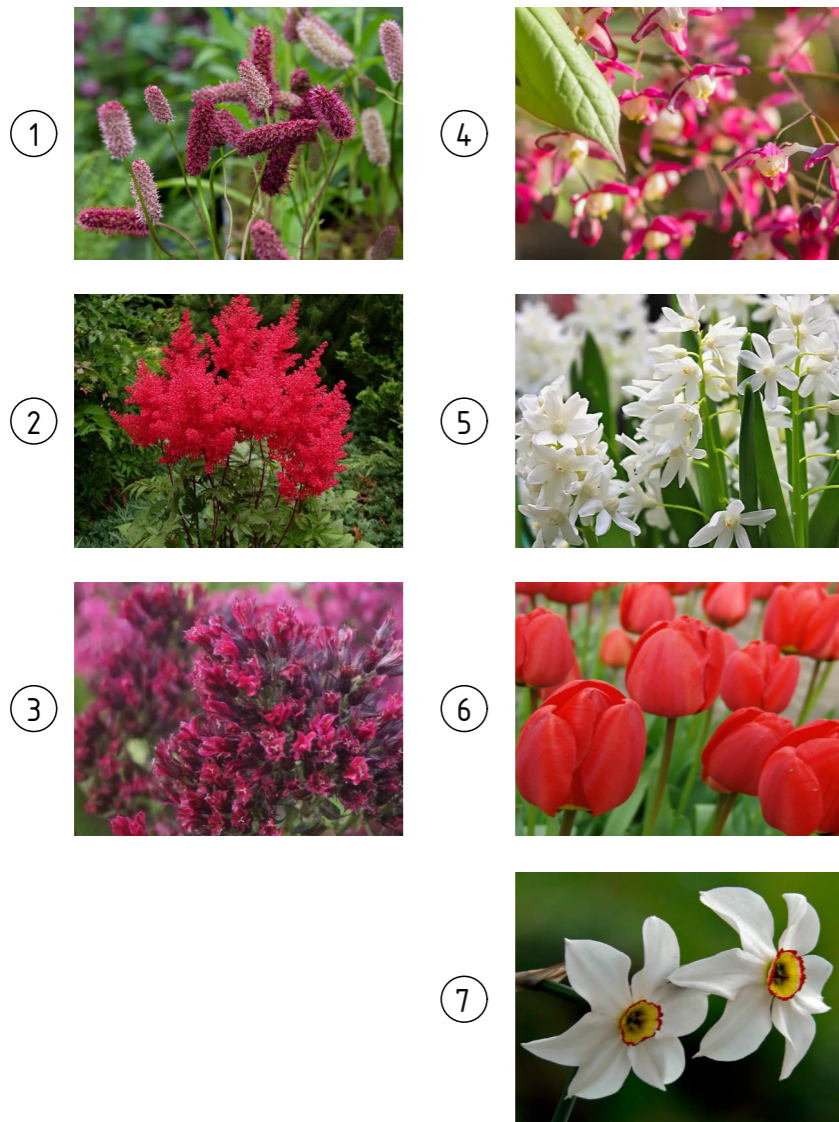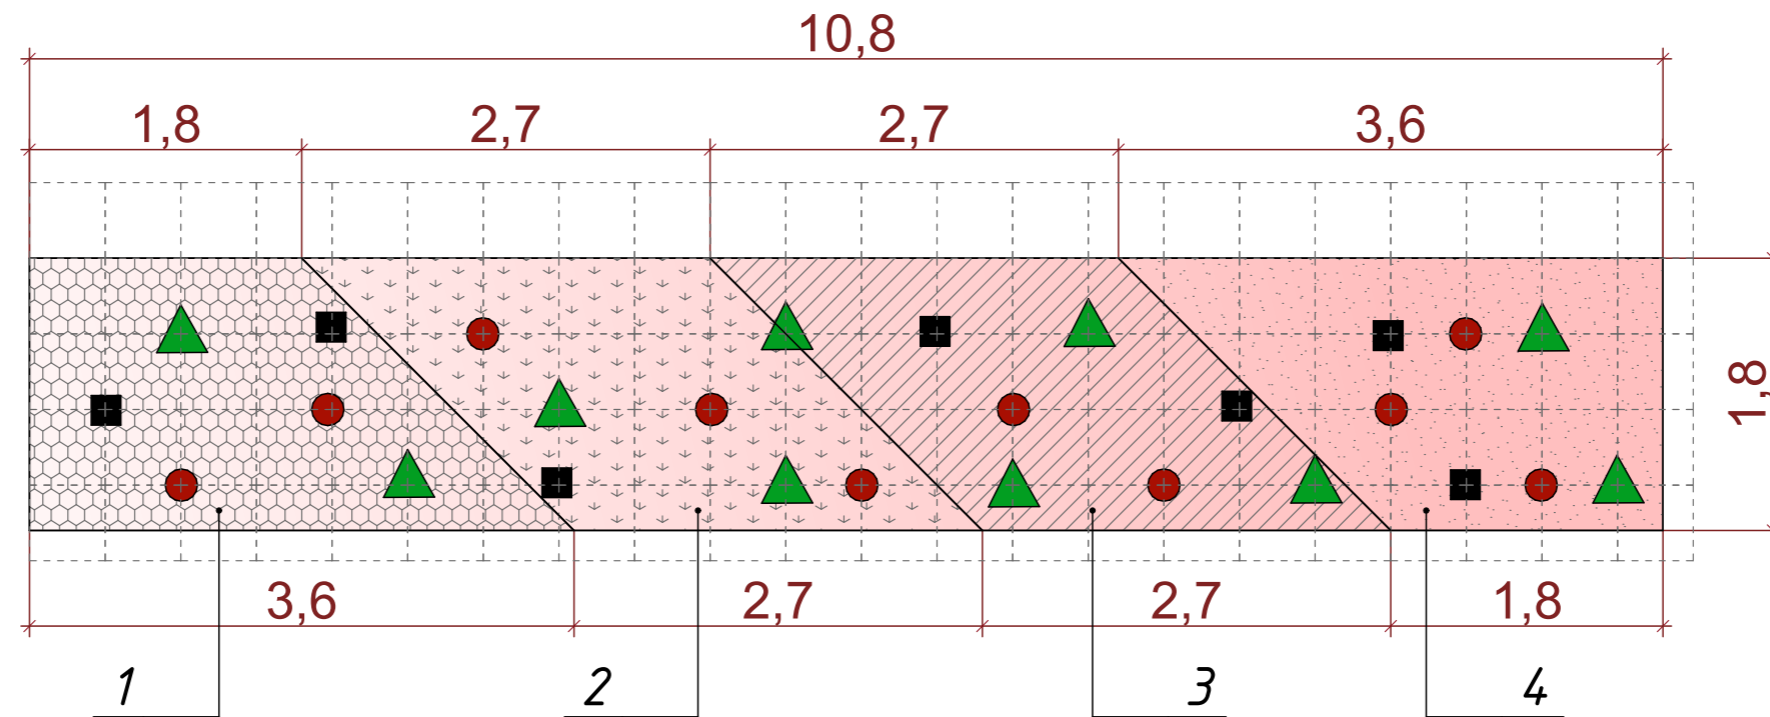



Условные обозначения

- Пuschkinia Альба (Puschkinia scilloides 'Alba')
- ▲ Тюльпан гибридный (Tulipa hybrida)
- Нарцисс поэтический

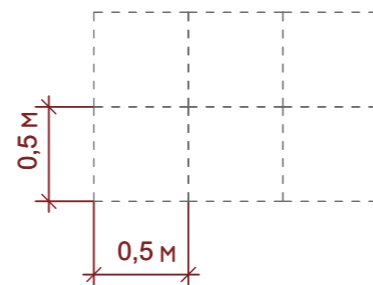


| № | Название вида   | Окрас   | Сроки цветения | Норма посадки шт./ м <sup>2</sup> | Кол-во всего, шт. |
|---|---|---------|----------------|-----------------------------------|-------------------|
| 1 | Кровохлебка лекарственная (Sanguisorba officinalis) "Лемон Сплэш" | Красный | VII-IX         | 4                                 | 12                |
| 2 | Астильба Ред Сентинел японская                                    | Красный | VI-VII         | 4-9                               | 13                |
| 3 | Флокс метельчатый РЕД ФИЛИНГС (R.van Gaalen)                      | Красный | VII-IX         | 6-9                               | 12                |
| 4 | Горянка красная (Erigeron rubrum)                                 | Красный | V              | 10-16                             | 19                |
| 5 | Пушкиния Альба (Puschkinia scilloides 'Alba')                     | Белый   | IV-V           | 10-15                             | 7                 |
| 6 | Тюльпан гибридный (Tulipa hybrida)                                | Красный | IV-V           | 20-50                             | 10                |
| 7 | Нарцисс поэтический   | Белый   | V-VI           | 10-12                             | 10                |

|            |      |      |              |         |            |  |                                      |      |        |
|------------|------|------|--------------|---------|------------|--|--------------------------------------|------|--------|
|            |      |      |              |         |            | 2430   |                                      |      |        |
|            |      |      |              |         |            | Благоустройство сквера Карла Маркса в городе Вязьма Смоленской области |                                      |      |        |
| Изм.       | Кол. | Лист | № док.       | Подпись | Дата       | Капитальный ремонт   | Стадия                               | Лист | Листов |
| ГАП        |      |      | Чернов А.В.  |         | 07.03.2025 |  | ЭП                                   | 32   |        |
| Архитектор |      |      | Морозов А.Н. |         |            |  |                                      |      |        |
| Архитектор |      |      | Алешина П.Ю. |         |            |  |                                      |      |        |
|            |      |      |              |         |            | Цветник № 8 М 1:50, 1:40   | ООО "Центр развития городской среды" |      |        |

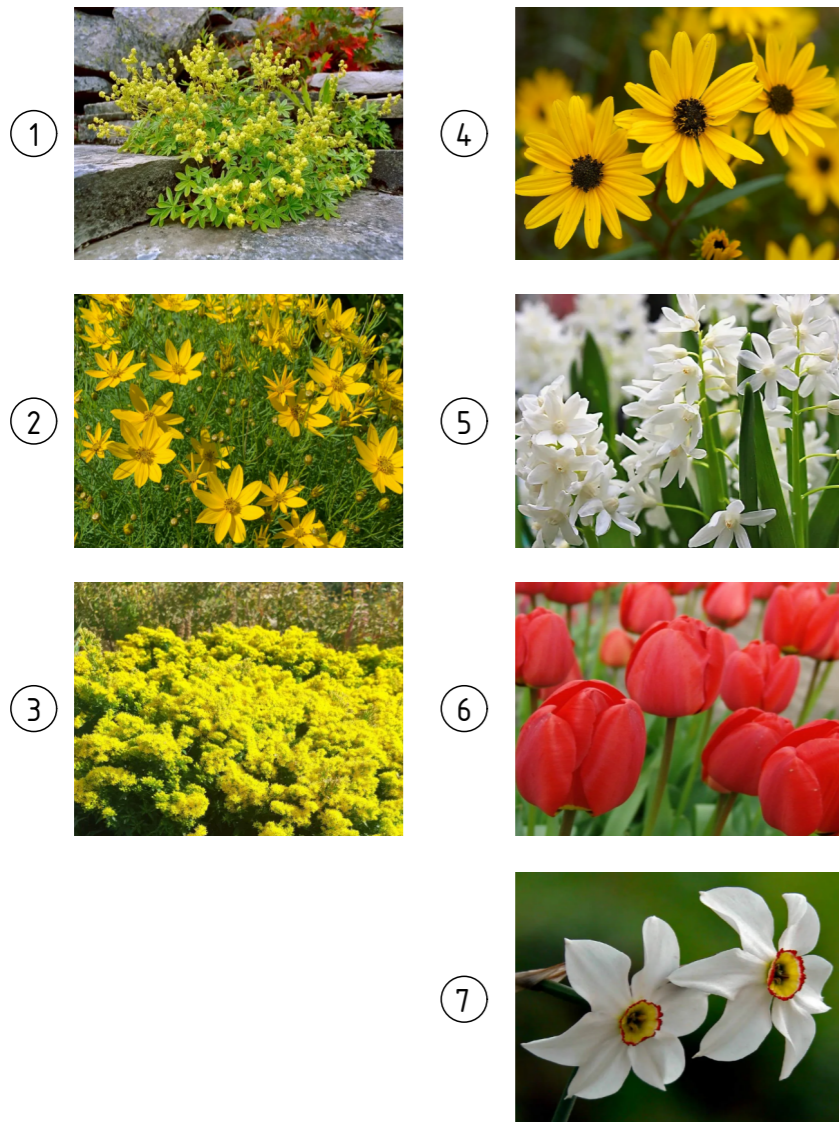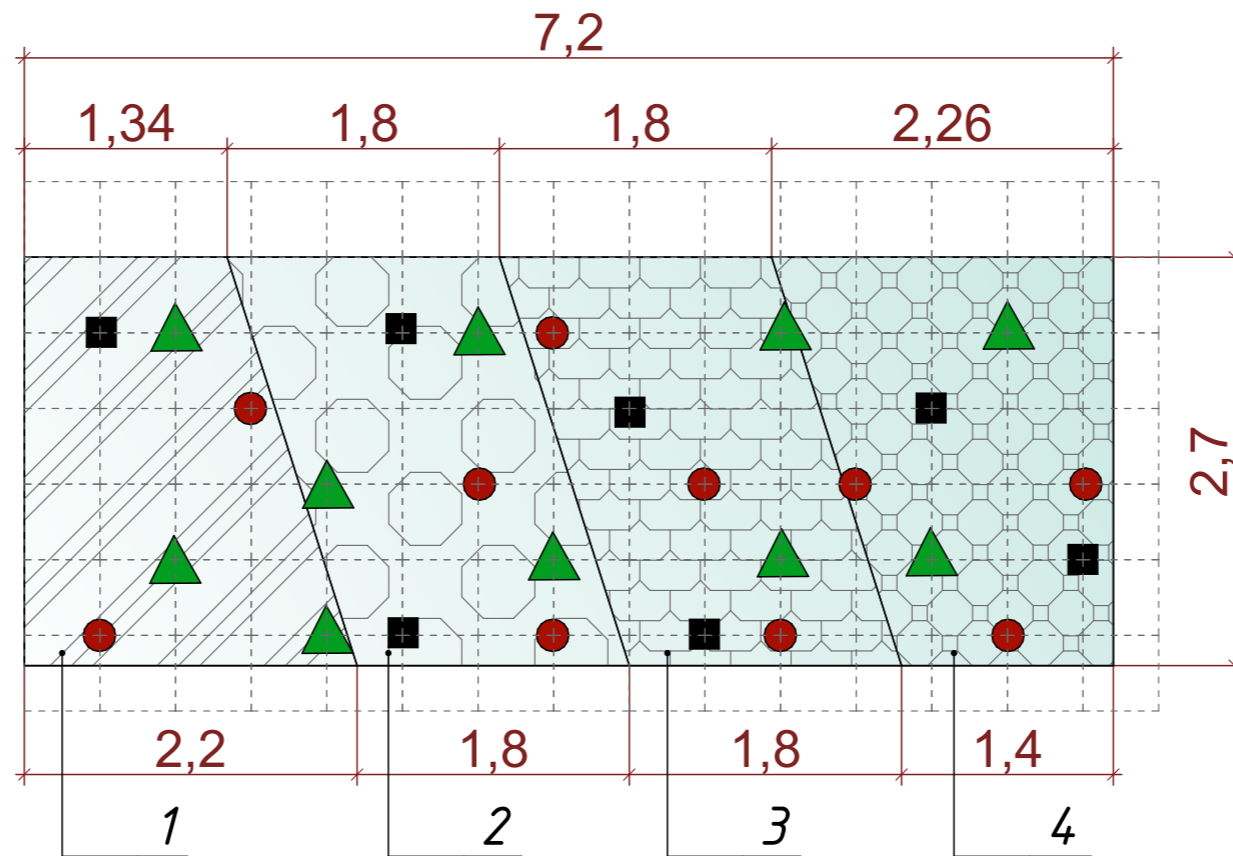



Условные обозначения

- Пuschkinia Альба (Puschkinia scilloides 'Alba')
- ▲ Тюльпан гибридный (Tulipa hybrida)
- Нарцисс поэтический

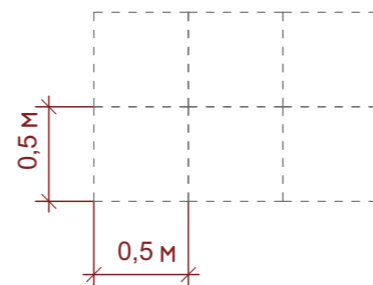


| № | Название вида                                    | Окрас   | Сроки цветения | Норма посадки шт./ м <sup>2</sup> | Кол-во всего, шт. |
|---|--|---------|----------------|-----------------------------------|-------------------|
| 1 | Манжетка альпийская (Alchemilla alpina)          | Желтый  | VI-VIII        | 9-11                              | 14                |
| 2 | Кореопсис мутновчатый "Загреб"                   | Желтый  | VII-IX         | 9                                 | 30                |
| 3 | Солидастер желтый Леморе (Бисерная астра)        | Желтый  | VII-IX         | 6-8                               | 30                |
| 4 | Гелиантус узколистный (Helianthus angustifolius) | Желтый  | VIII-X         | 3-6                               | 14                |
| 5 | Пушкиния Альба (Puschkinia scilloides 'Alba')    | Белый   | IV-V           | 10-15                             | 7                 |
| 6 | Тюльпан гибридный (Tulipa hybrida)               | Красный | IV-V           | 20-50                             | 10                |
| 7 | Нарцисс поэтический                              | Белый   | V-VI           | 10-12                             | 10                |

|            |      |      |              |         |            |  |                                      |      |        |
|------------|------|------|--------------|---------|------------|--|--------------------------------------|------|--------|
|            |      |      |              |         |            | 2430   |                                      |      |        |
|            |      |      |              |         |            | Благоустройство сквера Карла Маркса в городе Вязьма Смоленской области |                                      |      |        |
| Изм.       | Кол. | Лист | № док.       | Подпись | Дата       | Капитальный ремонт   | Стадия                               | Лист | Листов |
| ГАП        |      |      | Чернов А.В.  |         | 07.03.2025 |  | ЭП                                   | 33   |        |
| Архитектор |      |      | Морозов А.Н. |         |            |  |                                      |      |        |
| Архитектор |      |      | Алешина П.Ю. |         |            |  |                                      |      |        |
|            |      |      |              |         |            | Цветник № 9 М 1:50, 1:40   | ООО "Центр развития городской среды" |      |        |

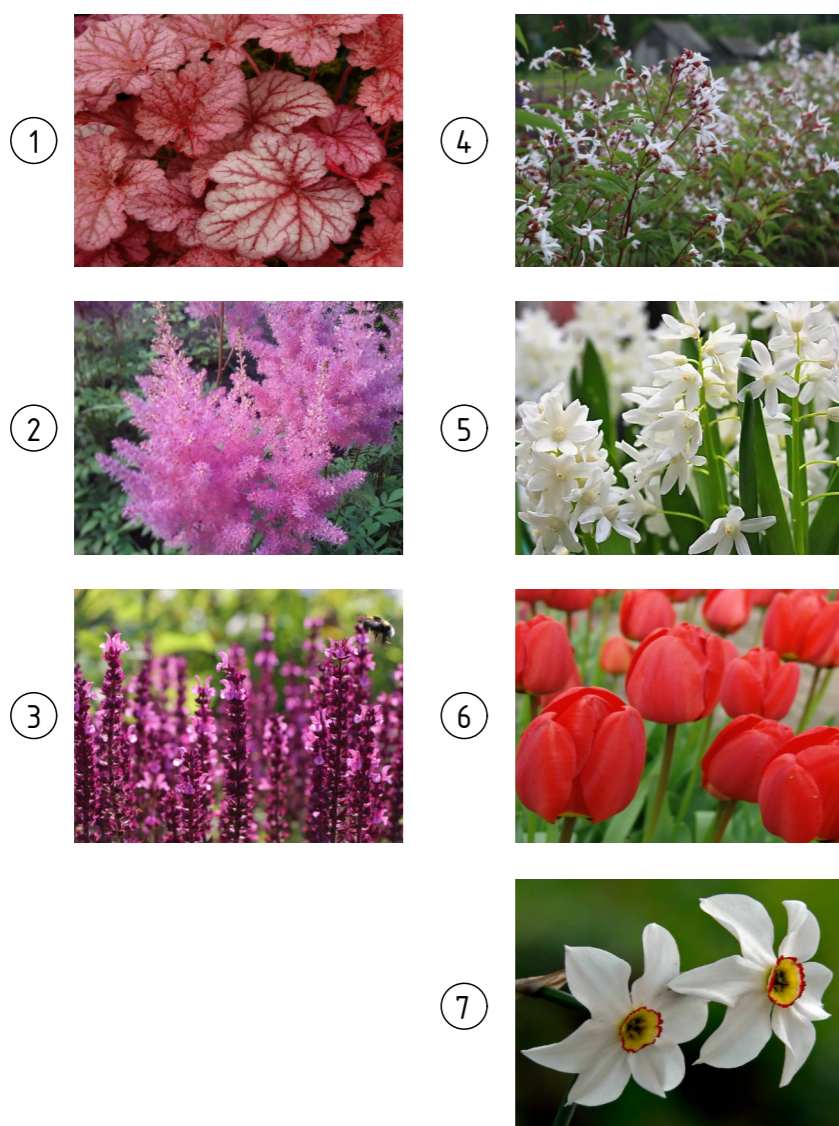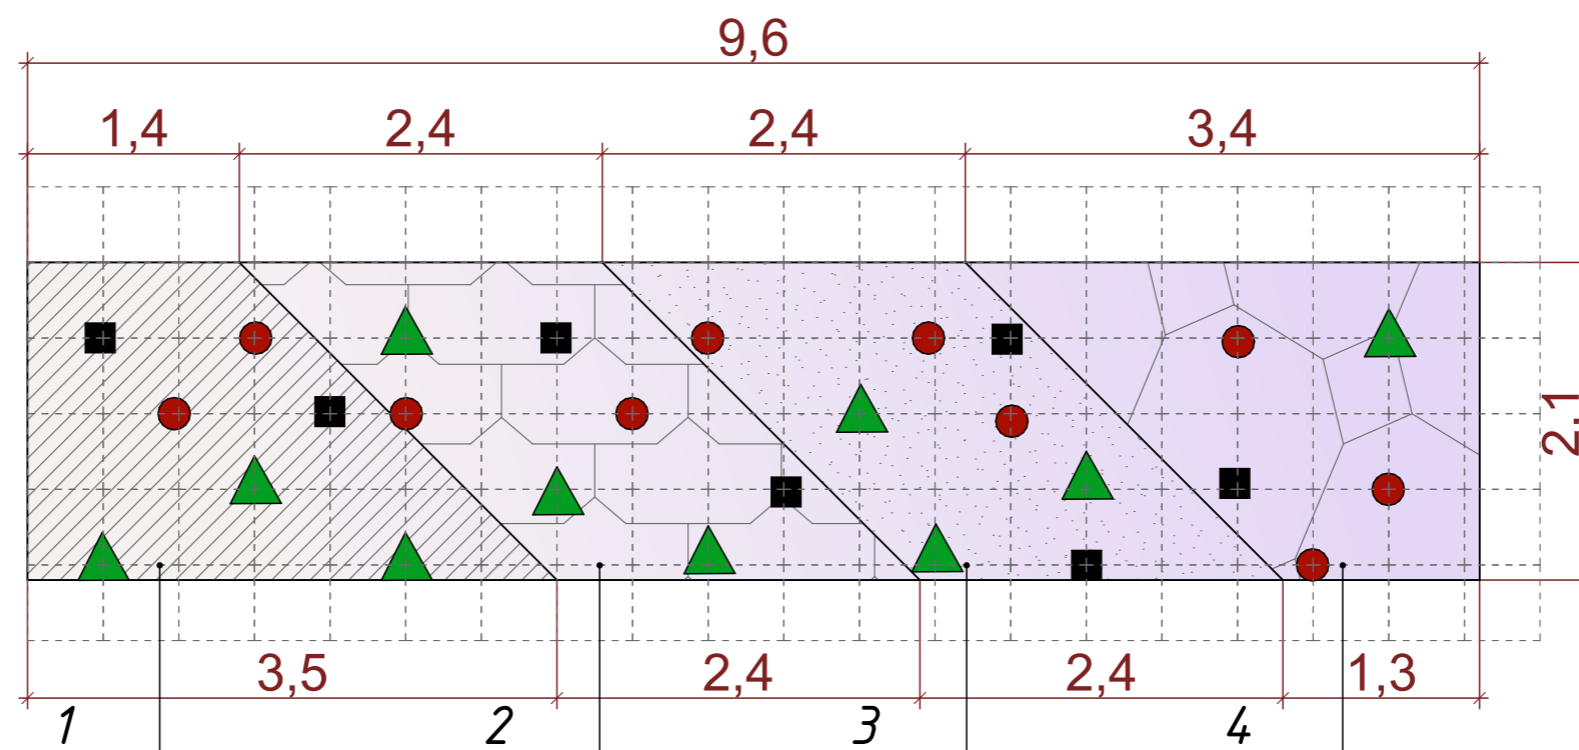

Условные обозначения



- Пушкиния Альба (Puschkinia scilloides 'Alba')
- ▲ Тюльпан гибридный (Tulipa hybrida)
- Нарцисс поэтический

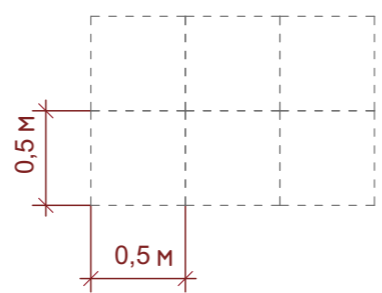

| № | Название вида  | Окрас      | Сроки цветения | Норма посадки шт./ м <sup>2</sup> | Кол-во всего, шт. |
|---|--|------------|----------------|-----------------------------------|-------------------|
| 1 | Геу́хера Гли́ттер (Glitter)/Геу́хера Берри Мармела́д (Berry Marmalade) | Фиолетовый | VI-VIII        | 9-11                              | 36                |
| 2 | Астильба простолыстная Дункельлахс                                     | Фиолетовый | VII            | 4-9                               | 36                |
| 3 | Шалфе́й дубра́вный "Роуз Квин"   | Фиолетовый | VI-VIII        | 9                                 | 38                |
| 4 | Гиллени́я трёхли́стная   | Фиолетовый | VII-VIII       | 6-8                               | 10                |
| 5 | Пушки́ния Альба (Puschkinia scilloides 'Alba')                         | Белый      | IV-V           | 10-15                             | 7                 |
| 6 | Тюльпа́н гибри́дный (Tulipa hybrida)                                   | Красный    | IV-V           | 20-50                             | 10                |
| 7 | Нарцисс поэтиче́ский   | Белый      | V-VI           | 10-12                             | 10                |

|            |      |              |        |         |            |  |        |                                      |        |
|------------|------|--------------|--------|---------|------------|--|--------|--------------------------------------|--------|
|            |      |              |        |         |            | 2430   |        |                                      |        |
|            |      |              |        |         |            | Благоустройство сквера Карла Маркса в городе Вязьма Смоленской области |        |                                      |        |
| Изм.       | Кол. | Лист         | № док. | Подпись | Дата       | Капитальный ремонт   | Стадия | Лист                                 | Листов |
| ГАП        |      | Чернов А.В.  |        |         | 07.03.2025 |  | ЭП     | 34                                   |        |
| Архитектор |      | Морозов А.Н. |        |         |            |  |        |                                      |        |
| Архитектор |      | Алешина П.Ю. |        |         |            | Цветник № 10 М 1:50, 1:40  |        | ООО "Центр развития городской среды" |        |

План движения маломобильных групп населения М 1:500

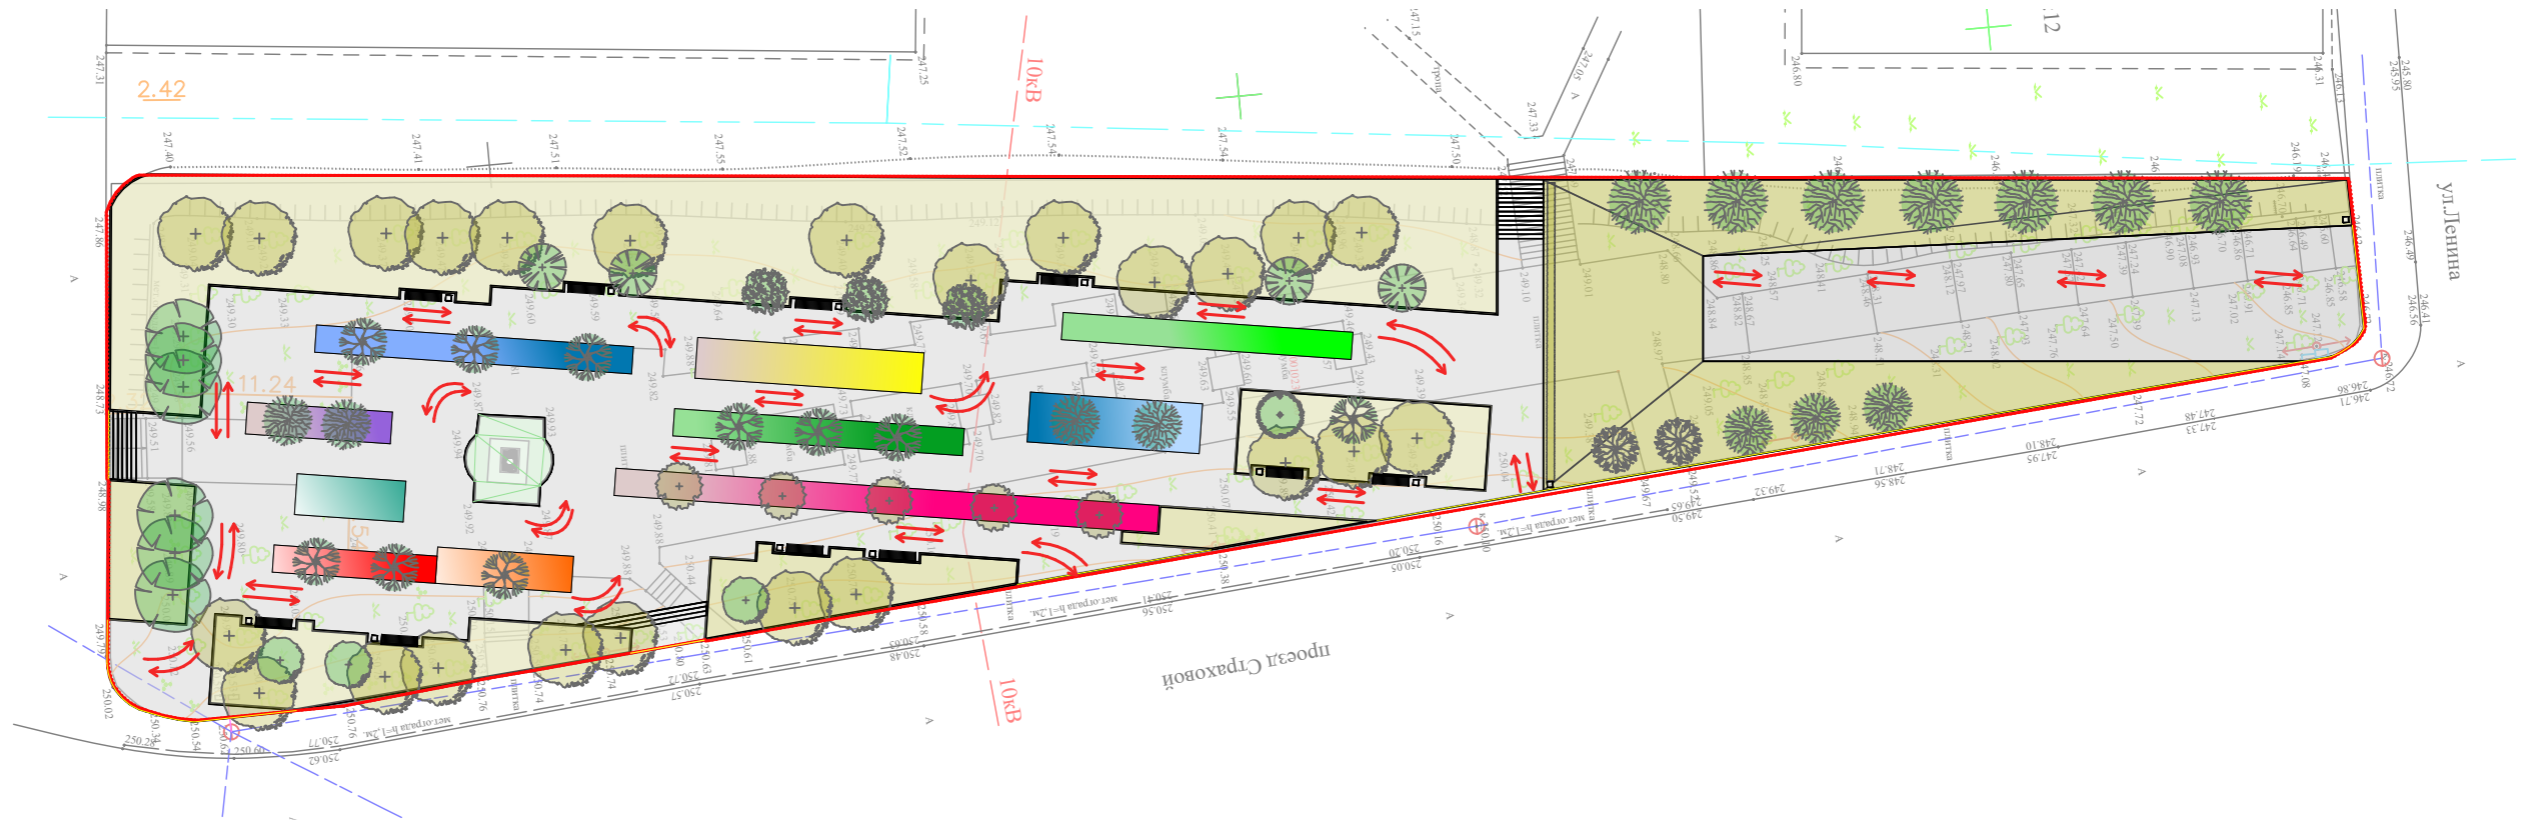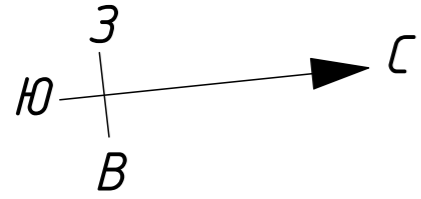

Условные обозначения

↔ Направление движения МГН

|            |      |              |        |         |            |  |                                      |      |        |
|------------|------|--------------|--------|---------|------------|--|--------------------------------------|------|--------|
|            |      |              |        |         |            | 2430   |                                      |      |        |
|            |      |              |        |         |            | Благоустройство сквера Карла Маркса в городе Вязьма Смоленской области |                                      |      |        |
| Изм.       | Кол. | Лист         | № док. | Подпись | Дата       | Капитальный ремонт   | Стадия                               | Лист | Листов |
| ГАП        |      | Чернов А.В.  |        |         | 07.03.2025 |  | ЭП                                   | 35   |        |
| Архитектор |      | Морозов А.Н. |        |         |            | План движения маломобильных групп населения М 1:500                    | ООО "Центр развития городской среды" |      |        |
| Архитектор |      | Алешина П.Ю. |        |         |            |  |                                      |      |        |