



Дизайн проект  
ландшафтного сада  
площадью 6,0 соток

Дизайнер:  
Морозов Александр  
8-961-000-8486  
Sandragorn@mail.ru

Брянск 2024 г

# Содержание

Эскизный план.....	3
Генплан .....	4
Разбивочный чертеж .....	5
Посадочный чертеж .....	6
Дендроплан.....	7
Посадочная ведомость .....	8
Автополив.....	9
План освещения участка.....	10
Визуализация.....	11

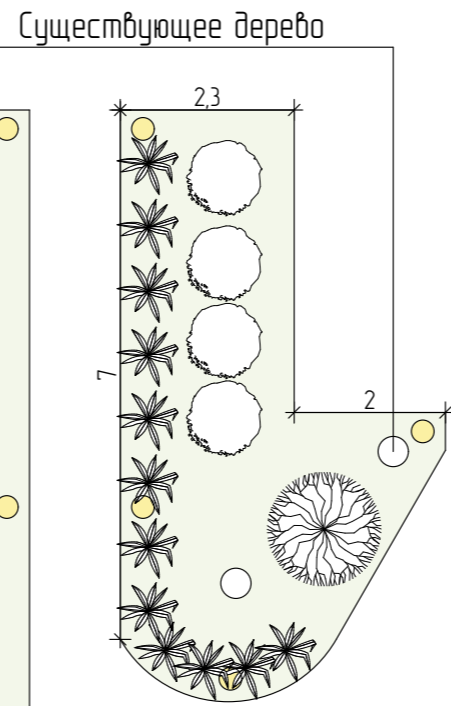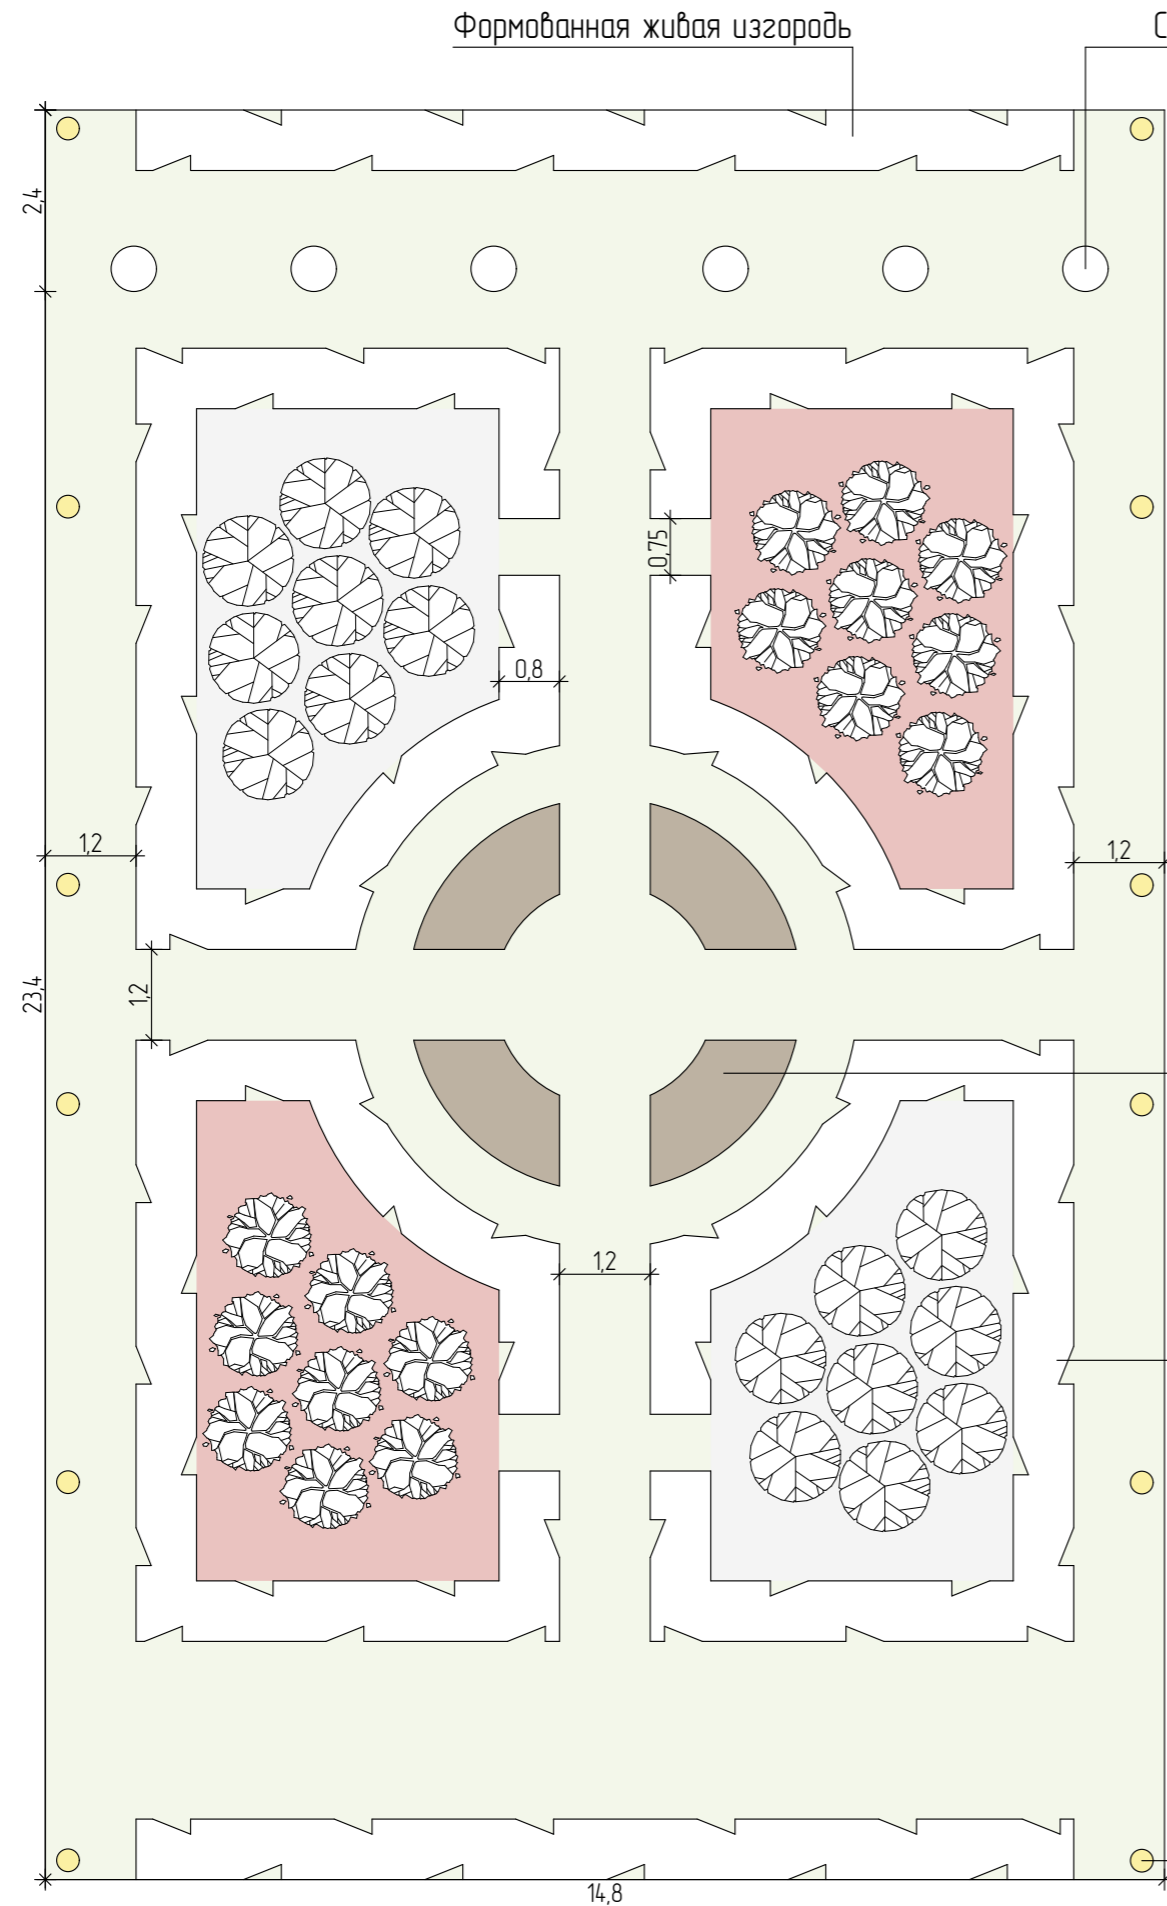



Скамья



Аптекарский огород




Светильники

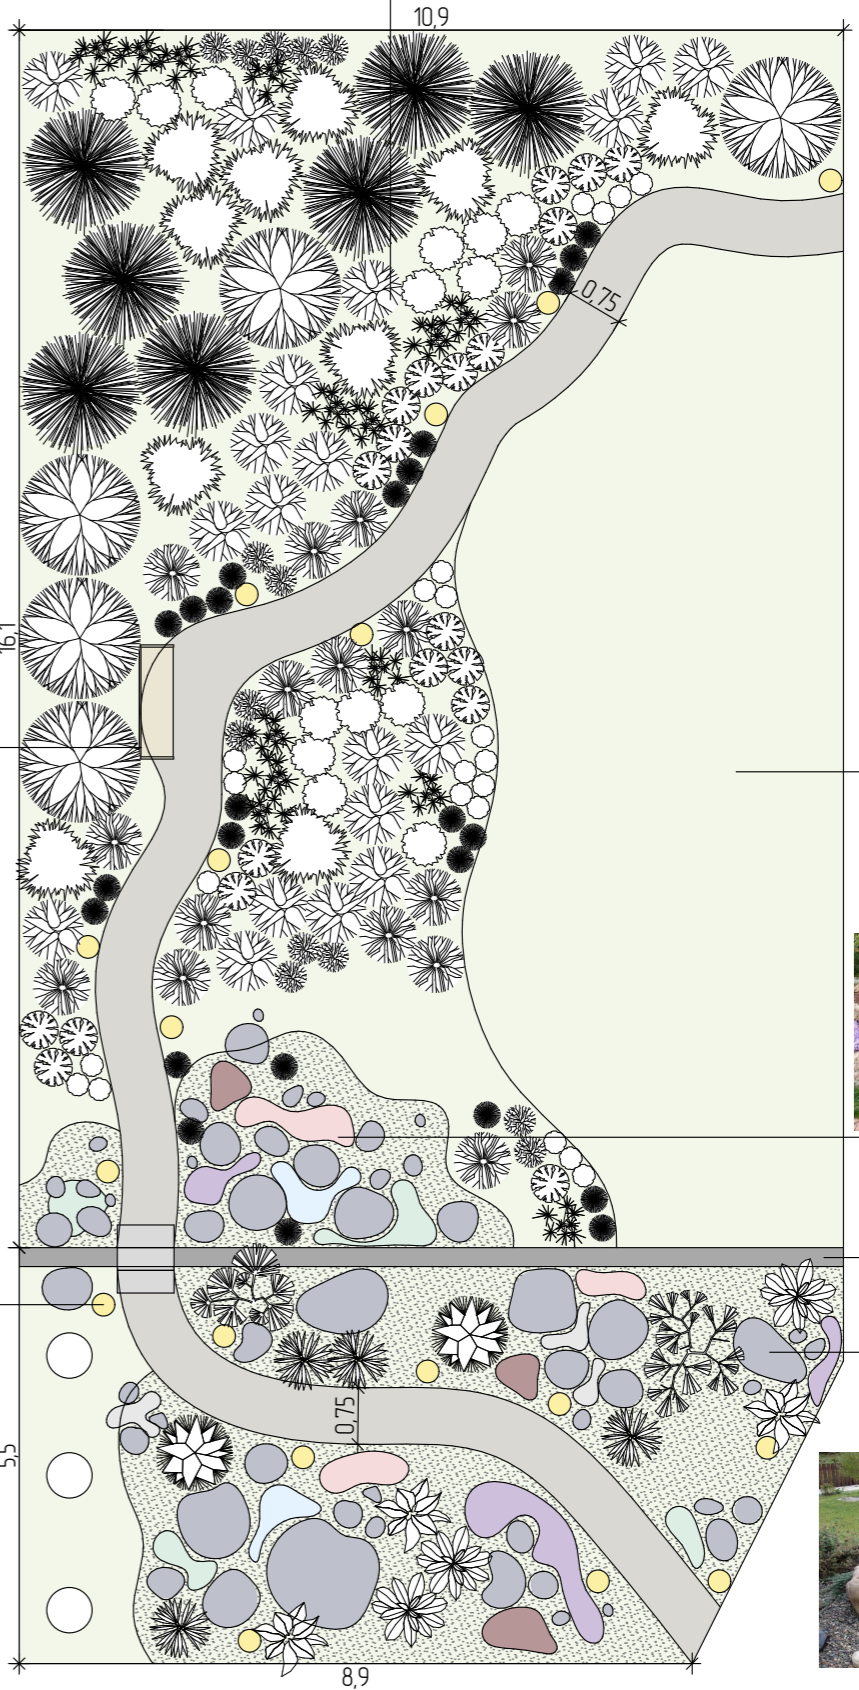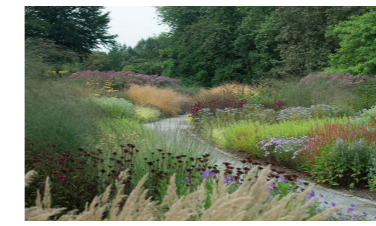




Газон



Подпорная стенка

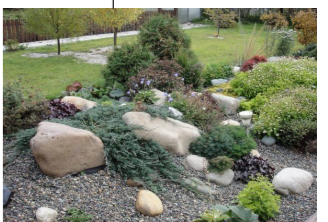

Разработал	Морозов А. Н.	Эскизный план	Брянск 2024 г.	Лист	3
Заказчик	Яськова П. А.			Листов	11

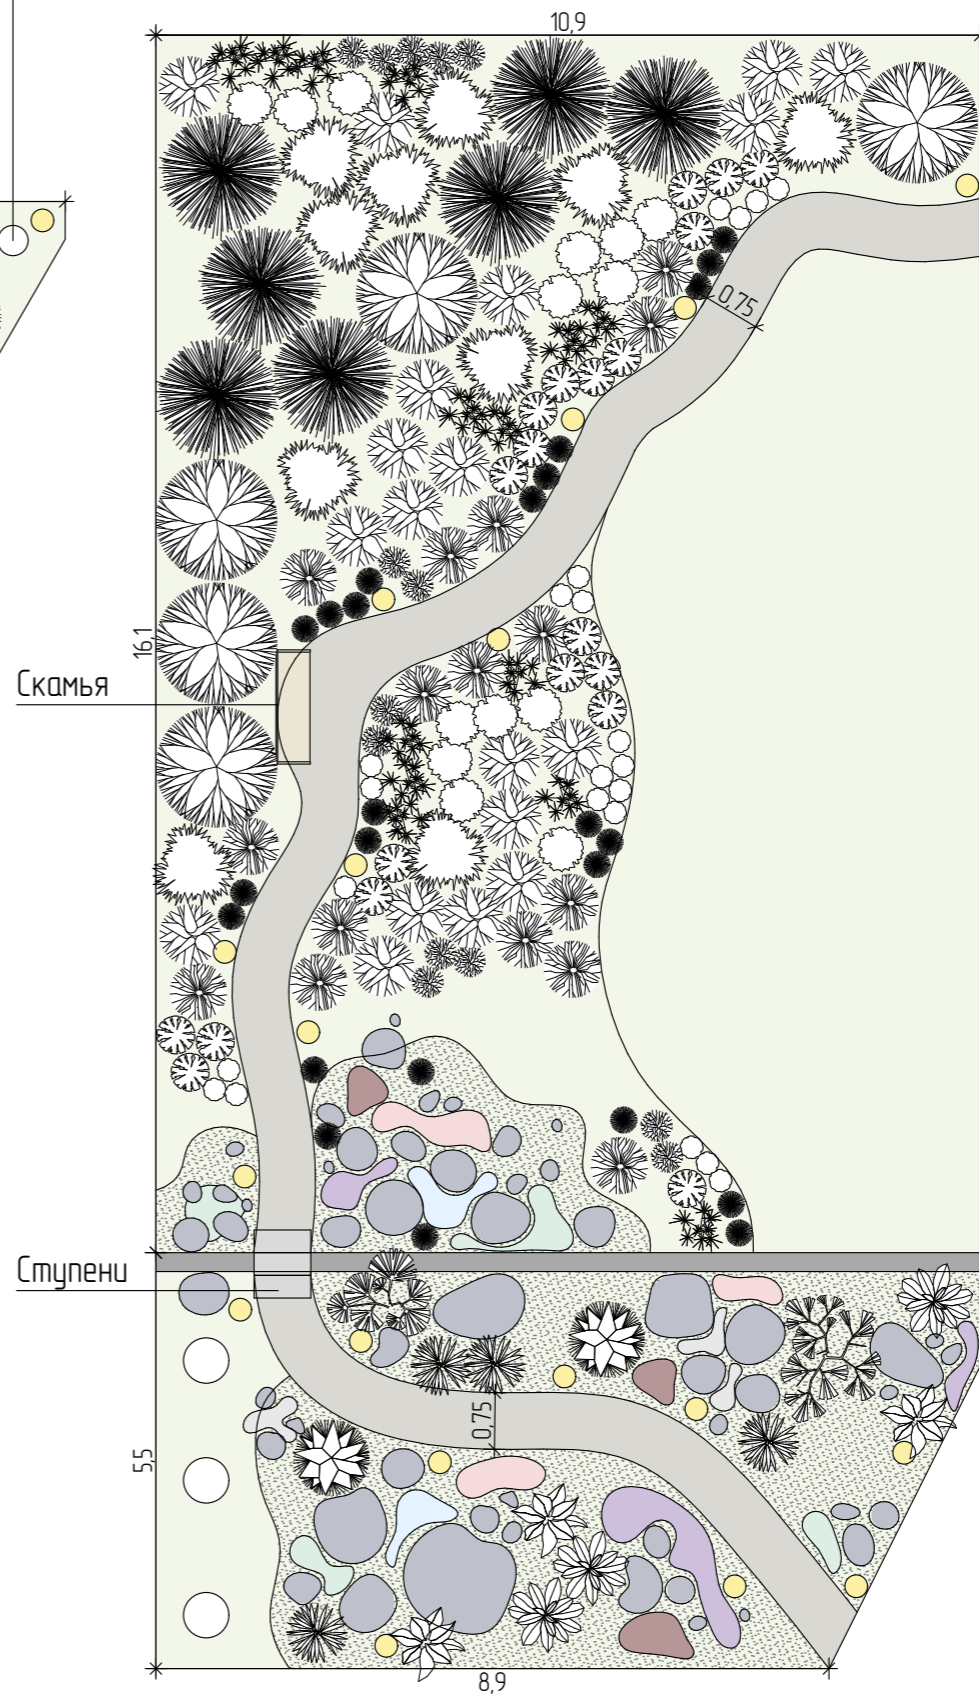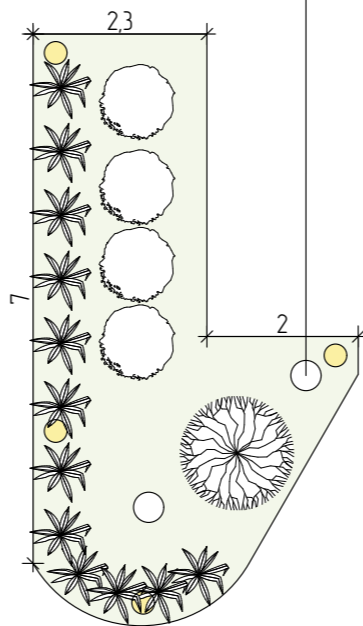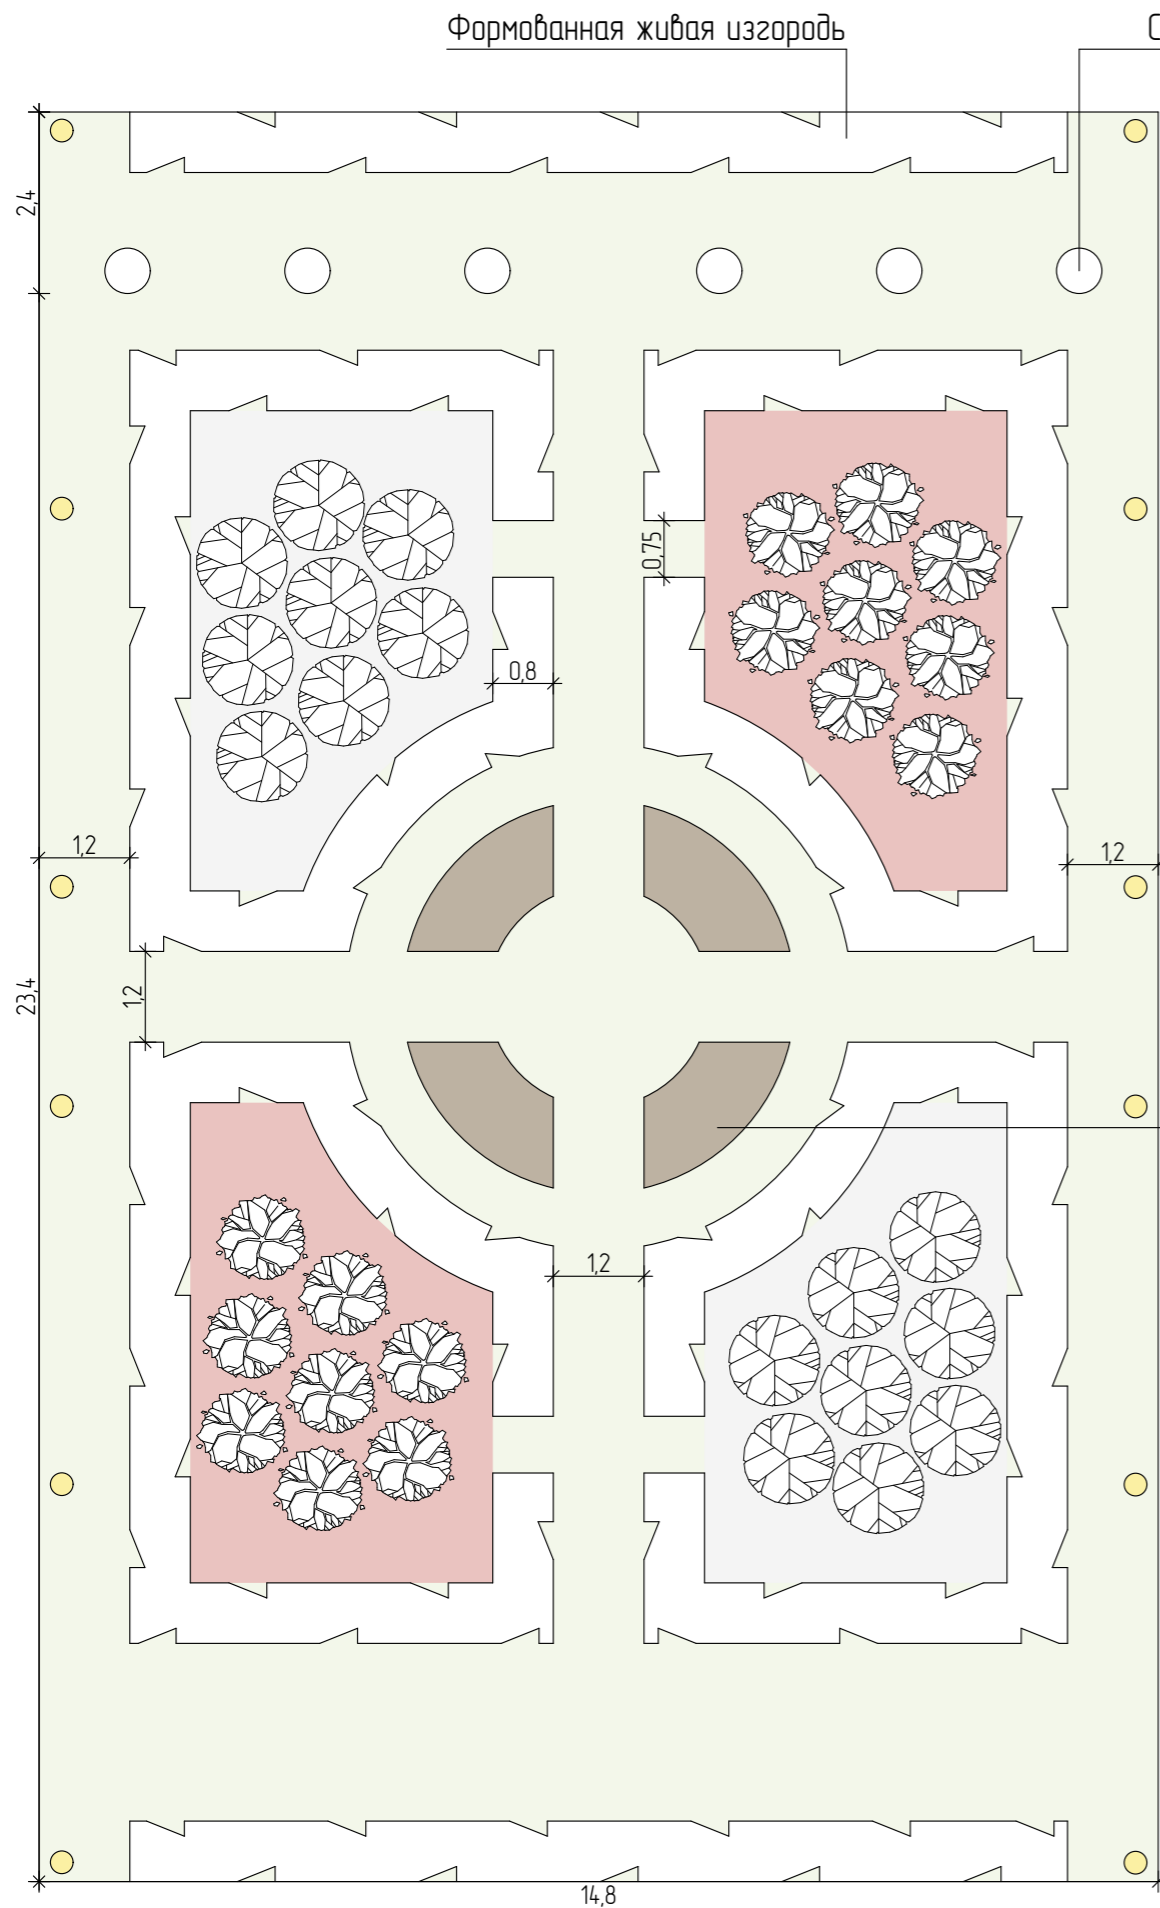




Условные обозначения:

- Газон
- Щебеночное покрытие
- Мраморная крошка белая
- Мраморная крошка красная
- Мраморная крошка серая
- Светильник
- Камни
- Существующее дерево
- Лиственные кустарники проектируемые
- Многолетники проектируемые
- Хвойные кустарники проектируемые

Разработал	Морозов А. Н.	Генплан	Брянск 2024 г.	Лист	4
Заказчик	Яськова П. А.			Листов	11





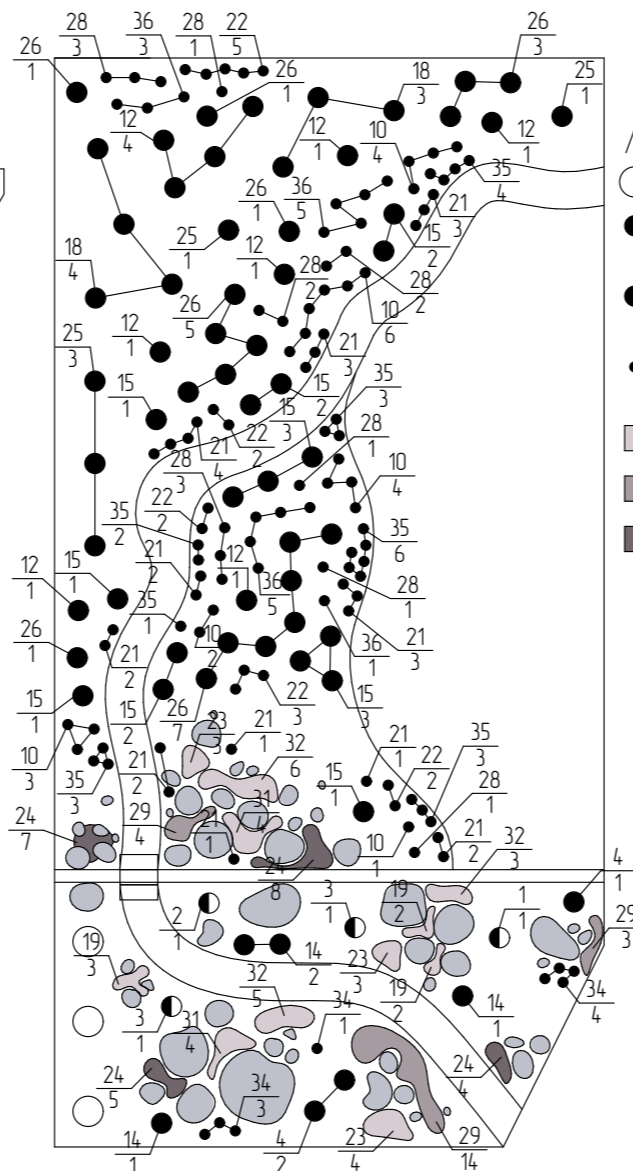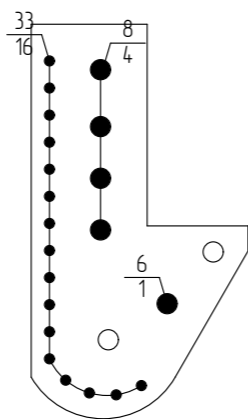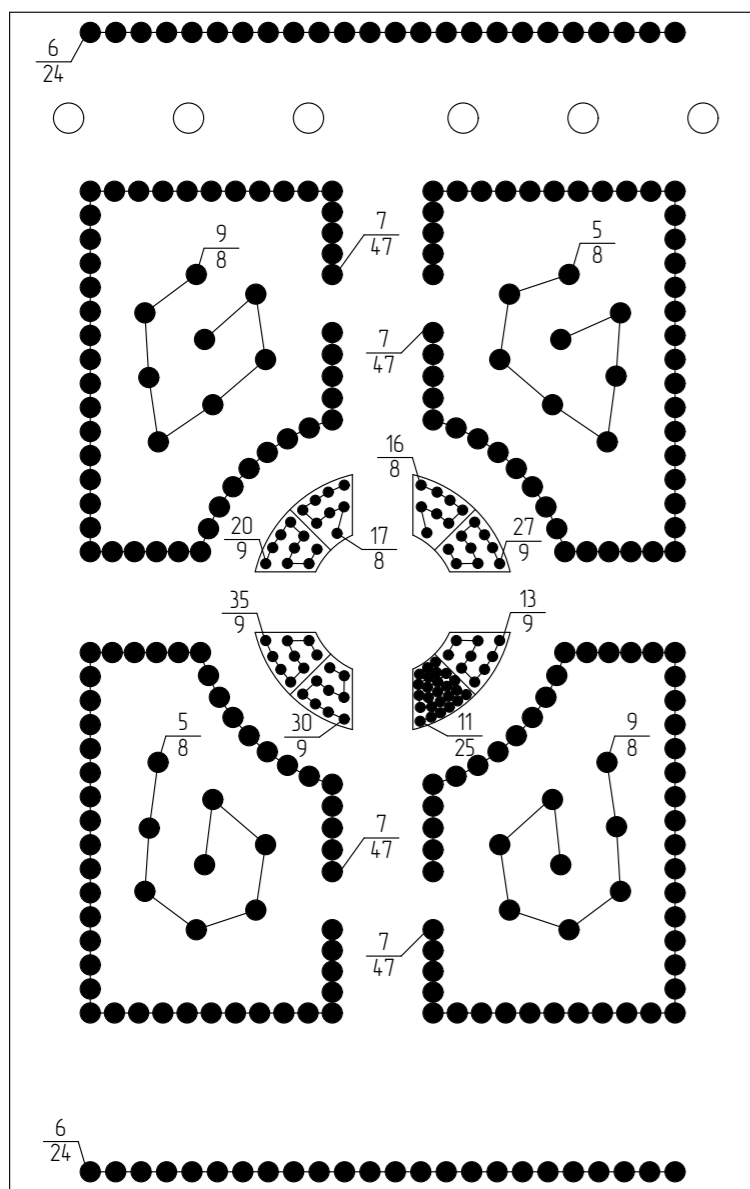

Условные обозначения:

- 18/3 Номер растения в посадочной ведомости / Количество растений
- Существующее дерево
- Посадочная яма, для хвойного кустарника
- Посадочная яма, для лиственного кустарника/многолетника с комом земли до 0,2-0,4 м в ф
- Посадочная яма, для многолетника с комом земли до 0,1-0,2 м в ф
- Норма посадки для почвопокровника 9 шт/м²
- Норма посадки для почвопокровника 11 шт/м²
- Норма посадки для почвопокровника 16 шт/м²

Посадочная ведомость

№ на плане	Название вида	Количество, шт
Хвойные кустарники		
1	Можжевельник горизонтальный 'Andorra Variegata'	1
2	Можжевельник горизонтальный 'Glacier'	1
3	Сосна горная 'Gnom'	2
Лиственные кустарники		
4	Вереск обыкновенный 'Melanie'	3
5	Гортензия древовидная 'Annabelle'	16
6	Калина 'Бульденеж'	1
7	Кизильник блестящий	236
8	Пион 'Prairie Charm'	4
9	Роза чайно-гибридная 'ALEXANDER'	16
Цветы		
10	Астильба Арендса 'Диамант'	20
11	Базилек душистый	25
12	Вероникаструм сибирский	10
13	Душица обыкновенная	9
14	Котовник Фассена 'Walker's Low'	3
15	Лаванда узколистная	16
16	Лобelia анисовый	8
17	Мелисса лекарственная	8
18	Мискантус китайский 'Silberfeder'	7
19	Мшанка шиловидная	7
20	Мята перечная	9
21	Овсяница сизая 'Azurit'	24
22	Осока власовидная 'Bronze Form'	14
23	Очиток гибридный 'Санспарклер Дээлеберри'	10
24	Очиток ложный 'Variegatum'	24
25	Пампасная Трава (сортовая)	5
26	Просо прутьевидное 'Сангрия'	18
27	Розмарин лекарственный	9
28	Синеголовник плосколиственный	14
29	Тимьян ползучий	21
30	Тмин обыкновенный	9
31	Флокс шиловидный 'G.F. Wilson'	8
32	Флокс шиловидный 'Кэнди Страйпс'	14
33	Хоста ланцетолистная 'June'	16
34	Чистец шерстистый	8
35	Шалфей дубравный 'Блю Филд'	31
36	Эхинацея 'Sundown'	14



Сосна горная 'Gnom'



Можжевельник горизонтальный 'Andorra Variegata'



Можжевельник горизонтальный 'Glacier'



Гортензия древовидная 'Annabelle'



Роза чайно-гибридная 'ALEXANDER'



Пион 'Prairie Charm'



Калина 'Бульденеж'



Вереск обыкновенный 'Melanie'



Кизильник блестящий




Эхинацея 'Sundown'



Шалфей дубравный 'Блю Филд'



Чистец шерстистый

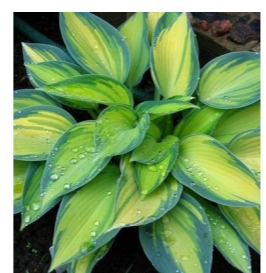

Хоста ланцетолистная 'June'



Флокс шиловидный 'G.F. Wilson'



Флокс шиловидный 'Кэнди Страйпс'



Тимьян ползучий




Синезоловник плосколистный



Очиток ложный 'Variegatum'



Просо прутьевидное 'Сангрия'

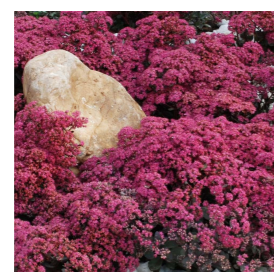

Очиток гибридный 'Санспарклер Дээлеберри'



Мискантус китайский 'Silberfeder'



Овсяница сизая 'Azurit'



Осока волосовидная 'Bronze Form'



Мшанка шиловидная



Лаванда узколистная 'Walker's Low'



Котовник Фассена 'Walker's Low'




Вероникаструм сибирский



Пампасная Трава (сортовая)



Астильба Арендса 'Диамант'

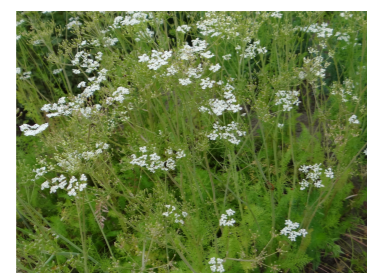


Тимьян обыкновенный



Мята перечная



Бasilik душистый

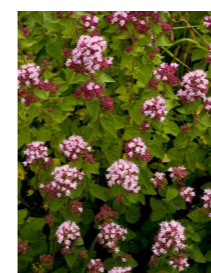

Душица обыкновенная



Розмарин лекарственный






Лофант анисовый



Мелисса лекарственная

Разработал	Морозов А. Н.	Посадочная ведомость	Брянск 2024 г.	Лист	8
Заказчик	Яськова П. А.			Листов	11

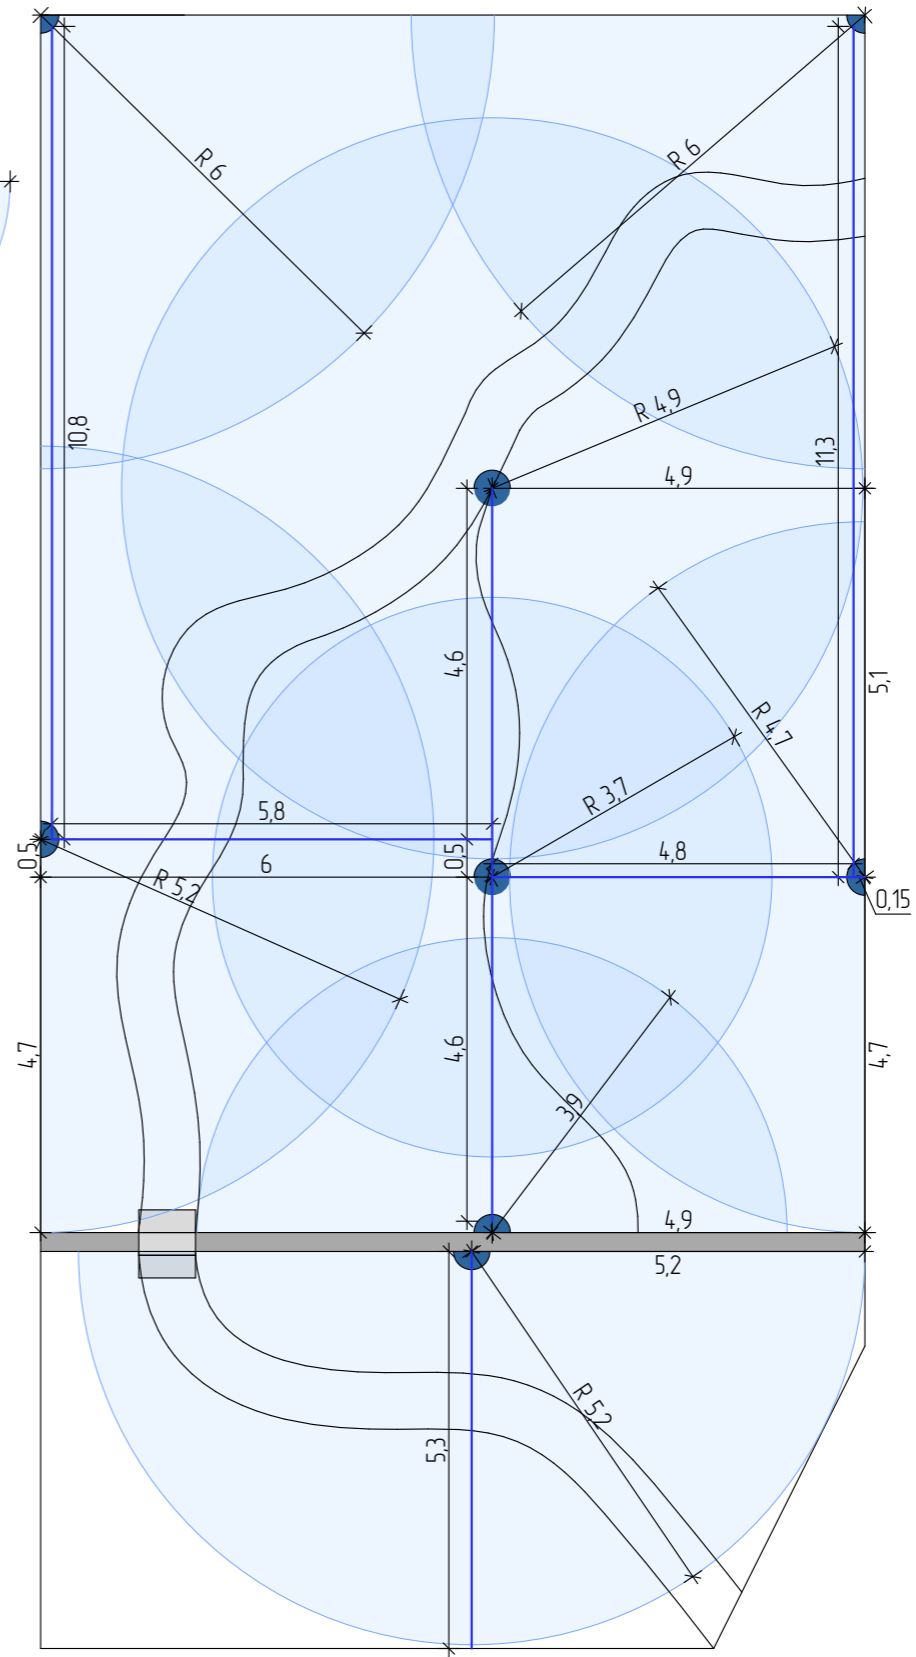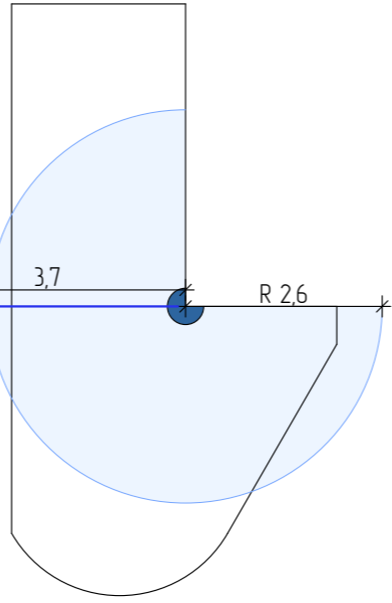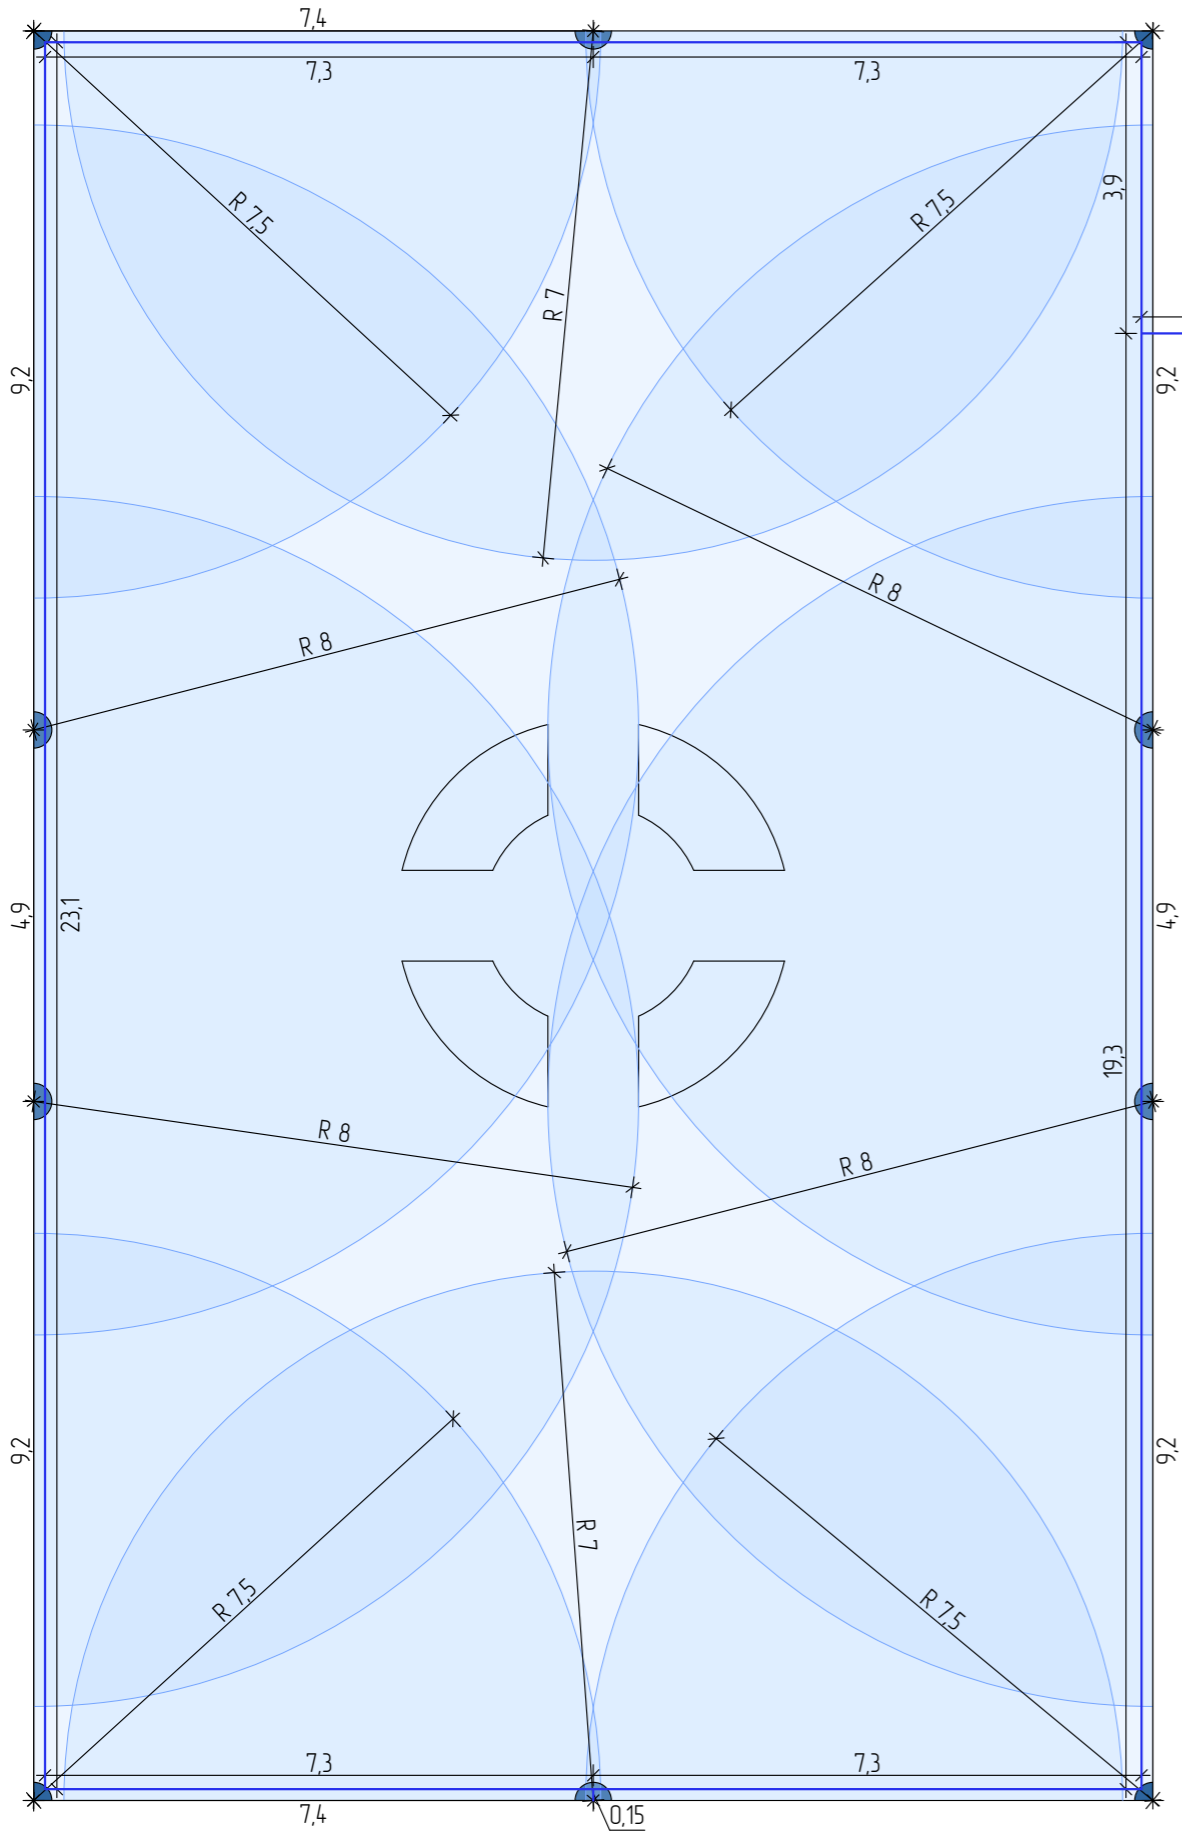





Условные обозначения:

✱—|—✱ Линейный размер, в м

— Труба ПНД  $\phi$ 25 мм

Дождеватели Сектор полива

-  360°
-  270°
-  180°
-  90°

Протяжённость труб = 127,3 м  
(без учёта запаса)

Разработал	Морозов А. Н.	Автополив	Брянск 2024 г.	Лист	9
Заказчик	Яськова П. А.			Листов	11





Разработал	Морозов А. Н.	Визуализация	Брянск 2024 г.	Лист	11
Заказчик	Яськова П. А.			Листов	11