A 3D architectural rendering of a landscape design project. The scene features a paved walkway leading to a wooden pergola structure on the left. In the center, there is a small pond with a waterfall and various plants, including tall reeds and white flowers. To the right, there is a lawn area with a hammock strung between two posts. The background is filled with lush green trees under a clear blue sky. The entire image is framed by large, dark, diagonal geometric shapes.




Дизайн проект
ландшафтного сада
площадью 12,3 соток

Дизайнер:
Морозов Александр
8-961-000-8486
Sandragorn@mail.ru


Брянск 2025 г.

Содержание



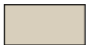


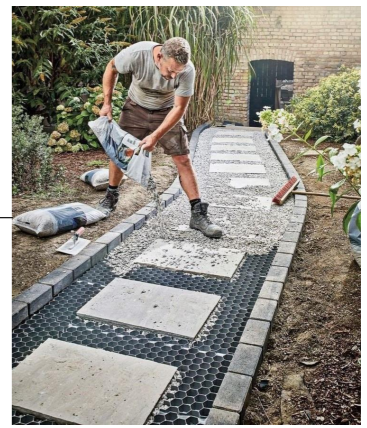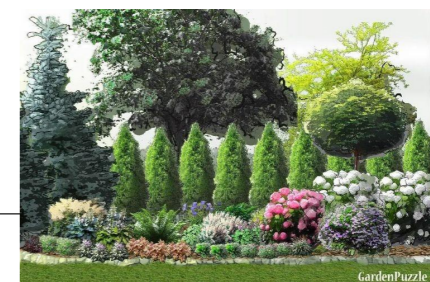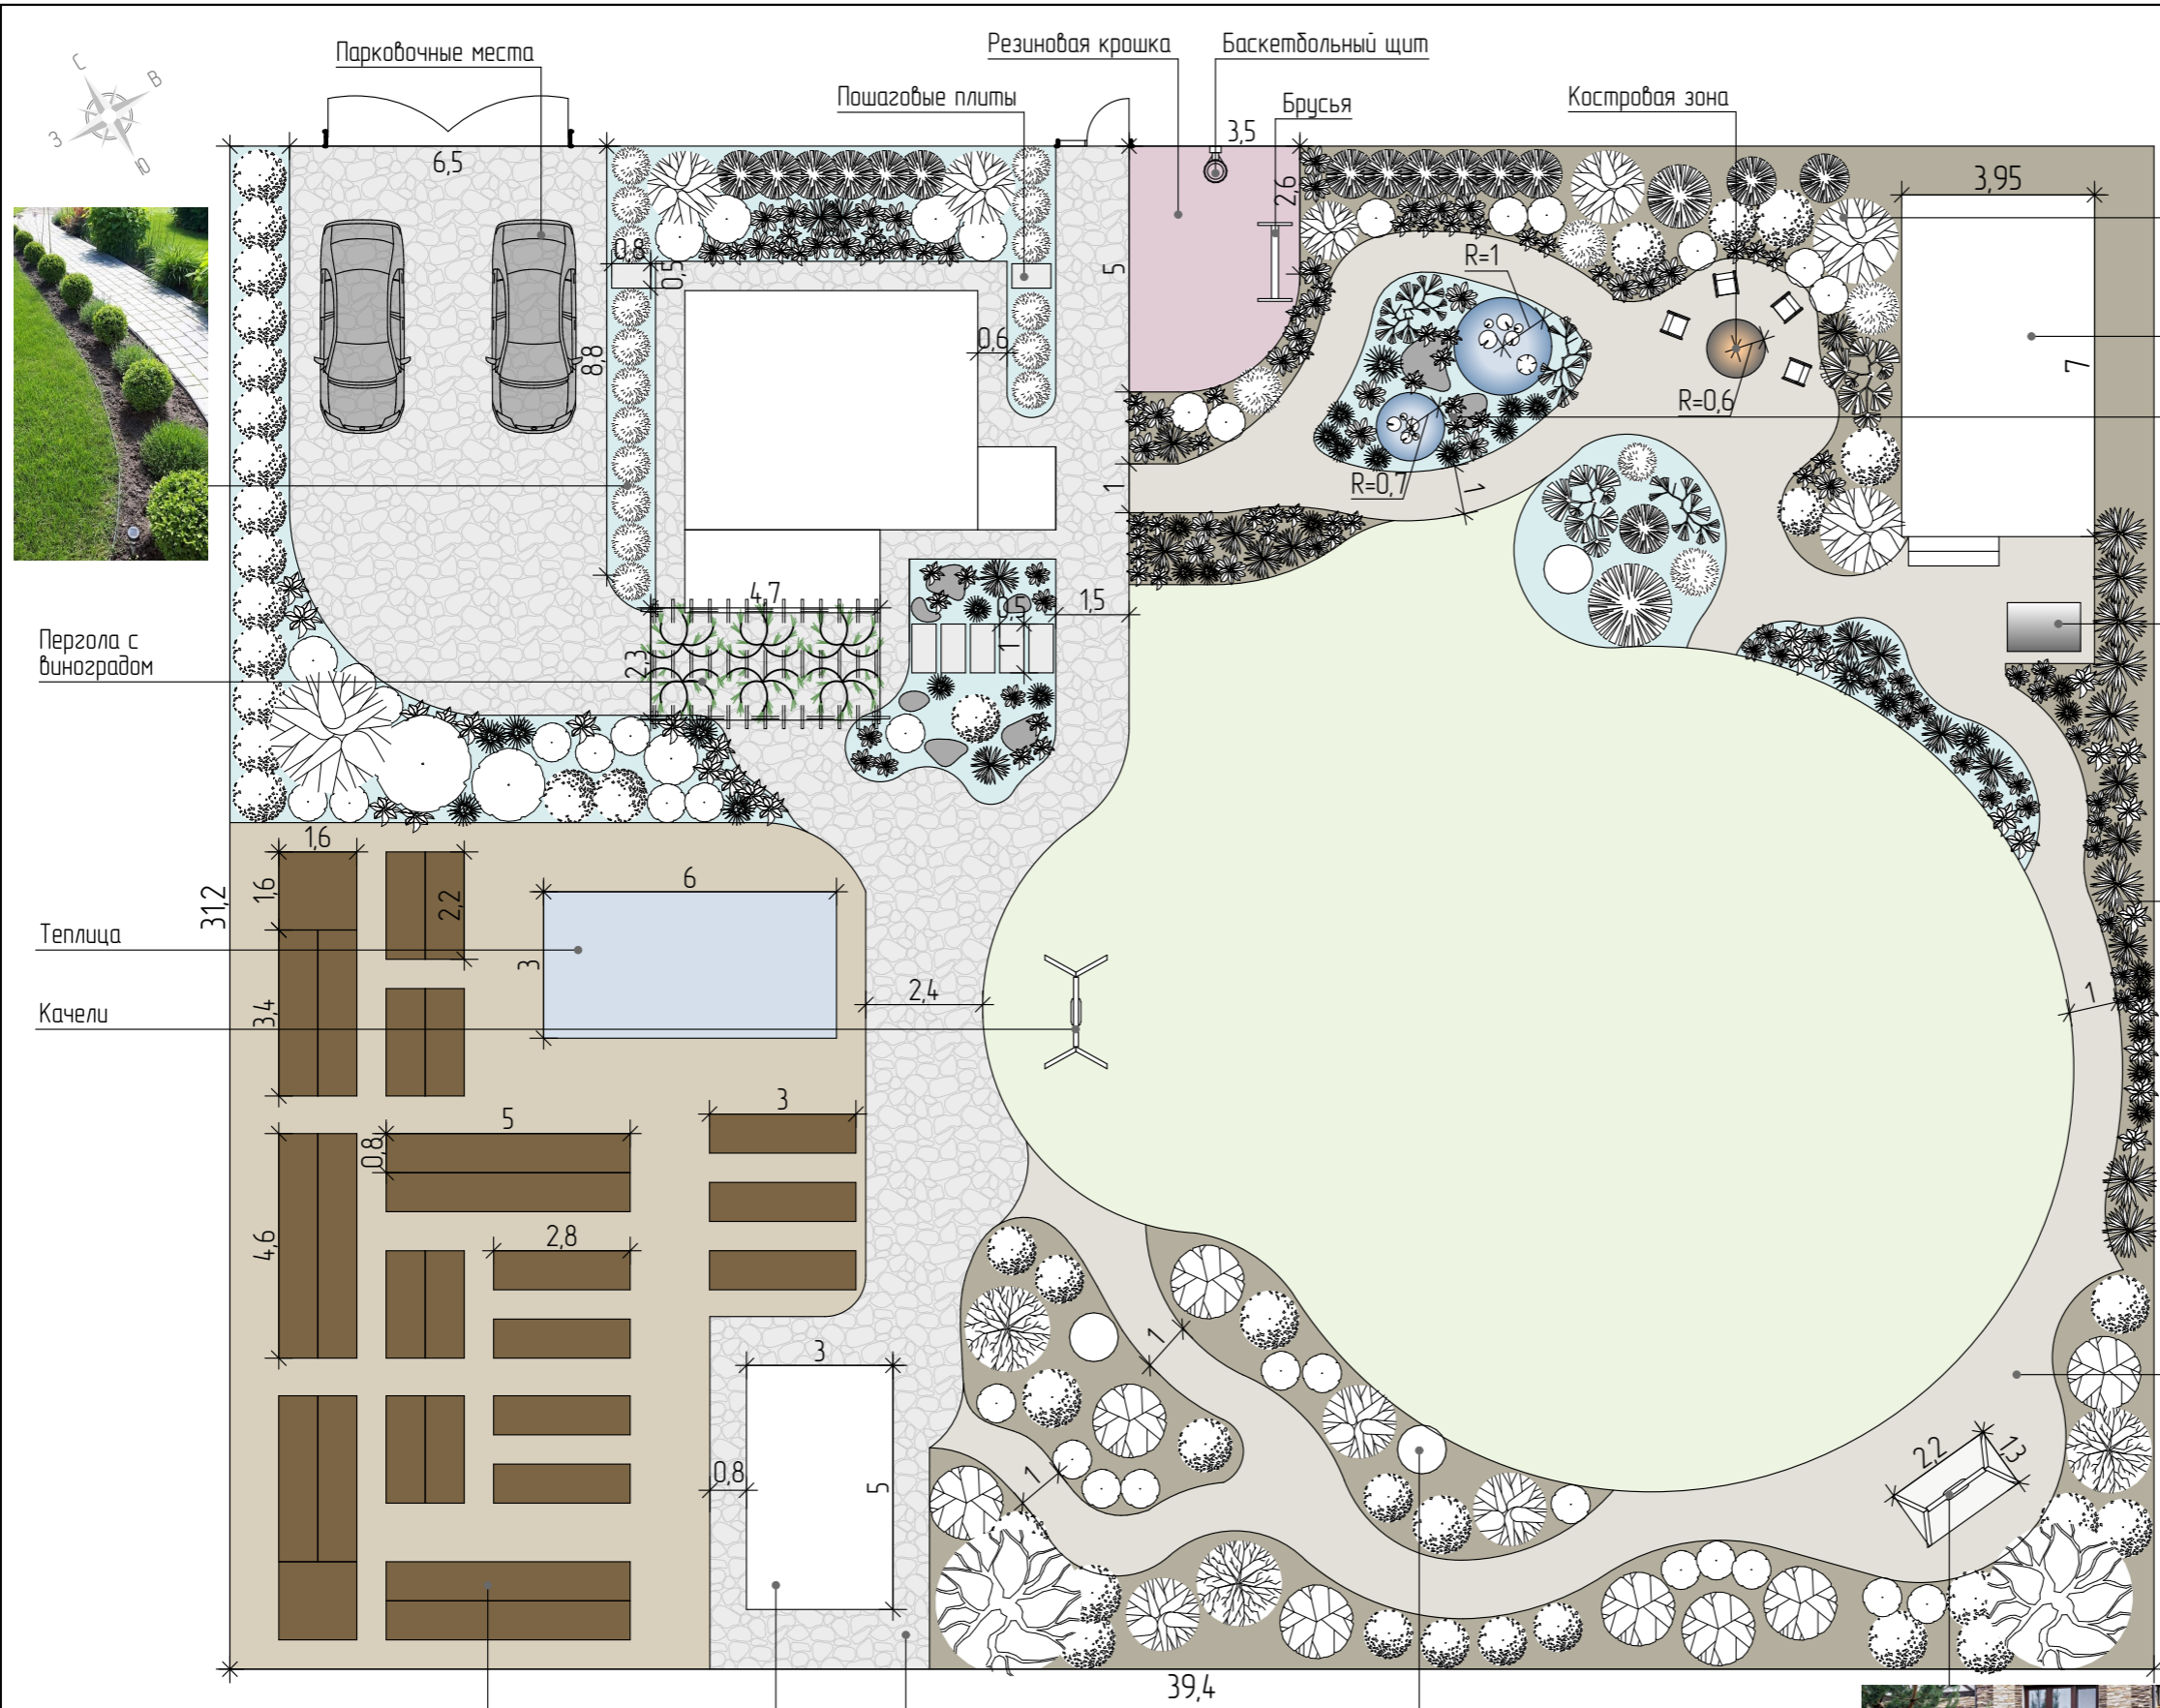


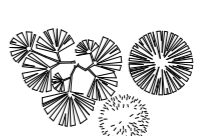

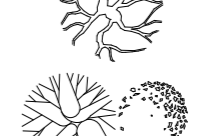
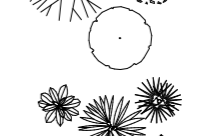


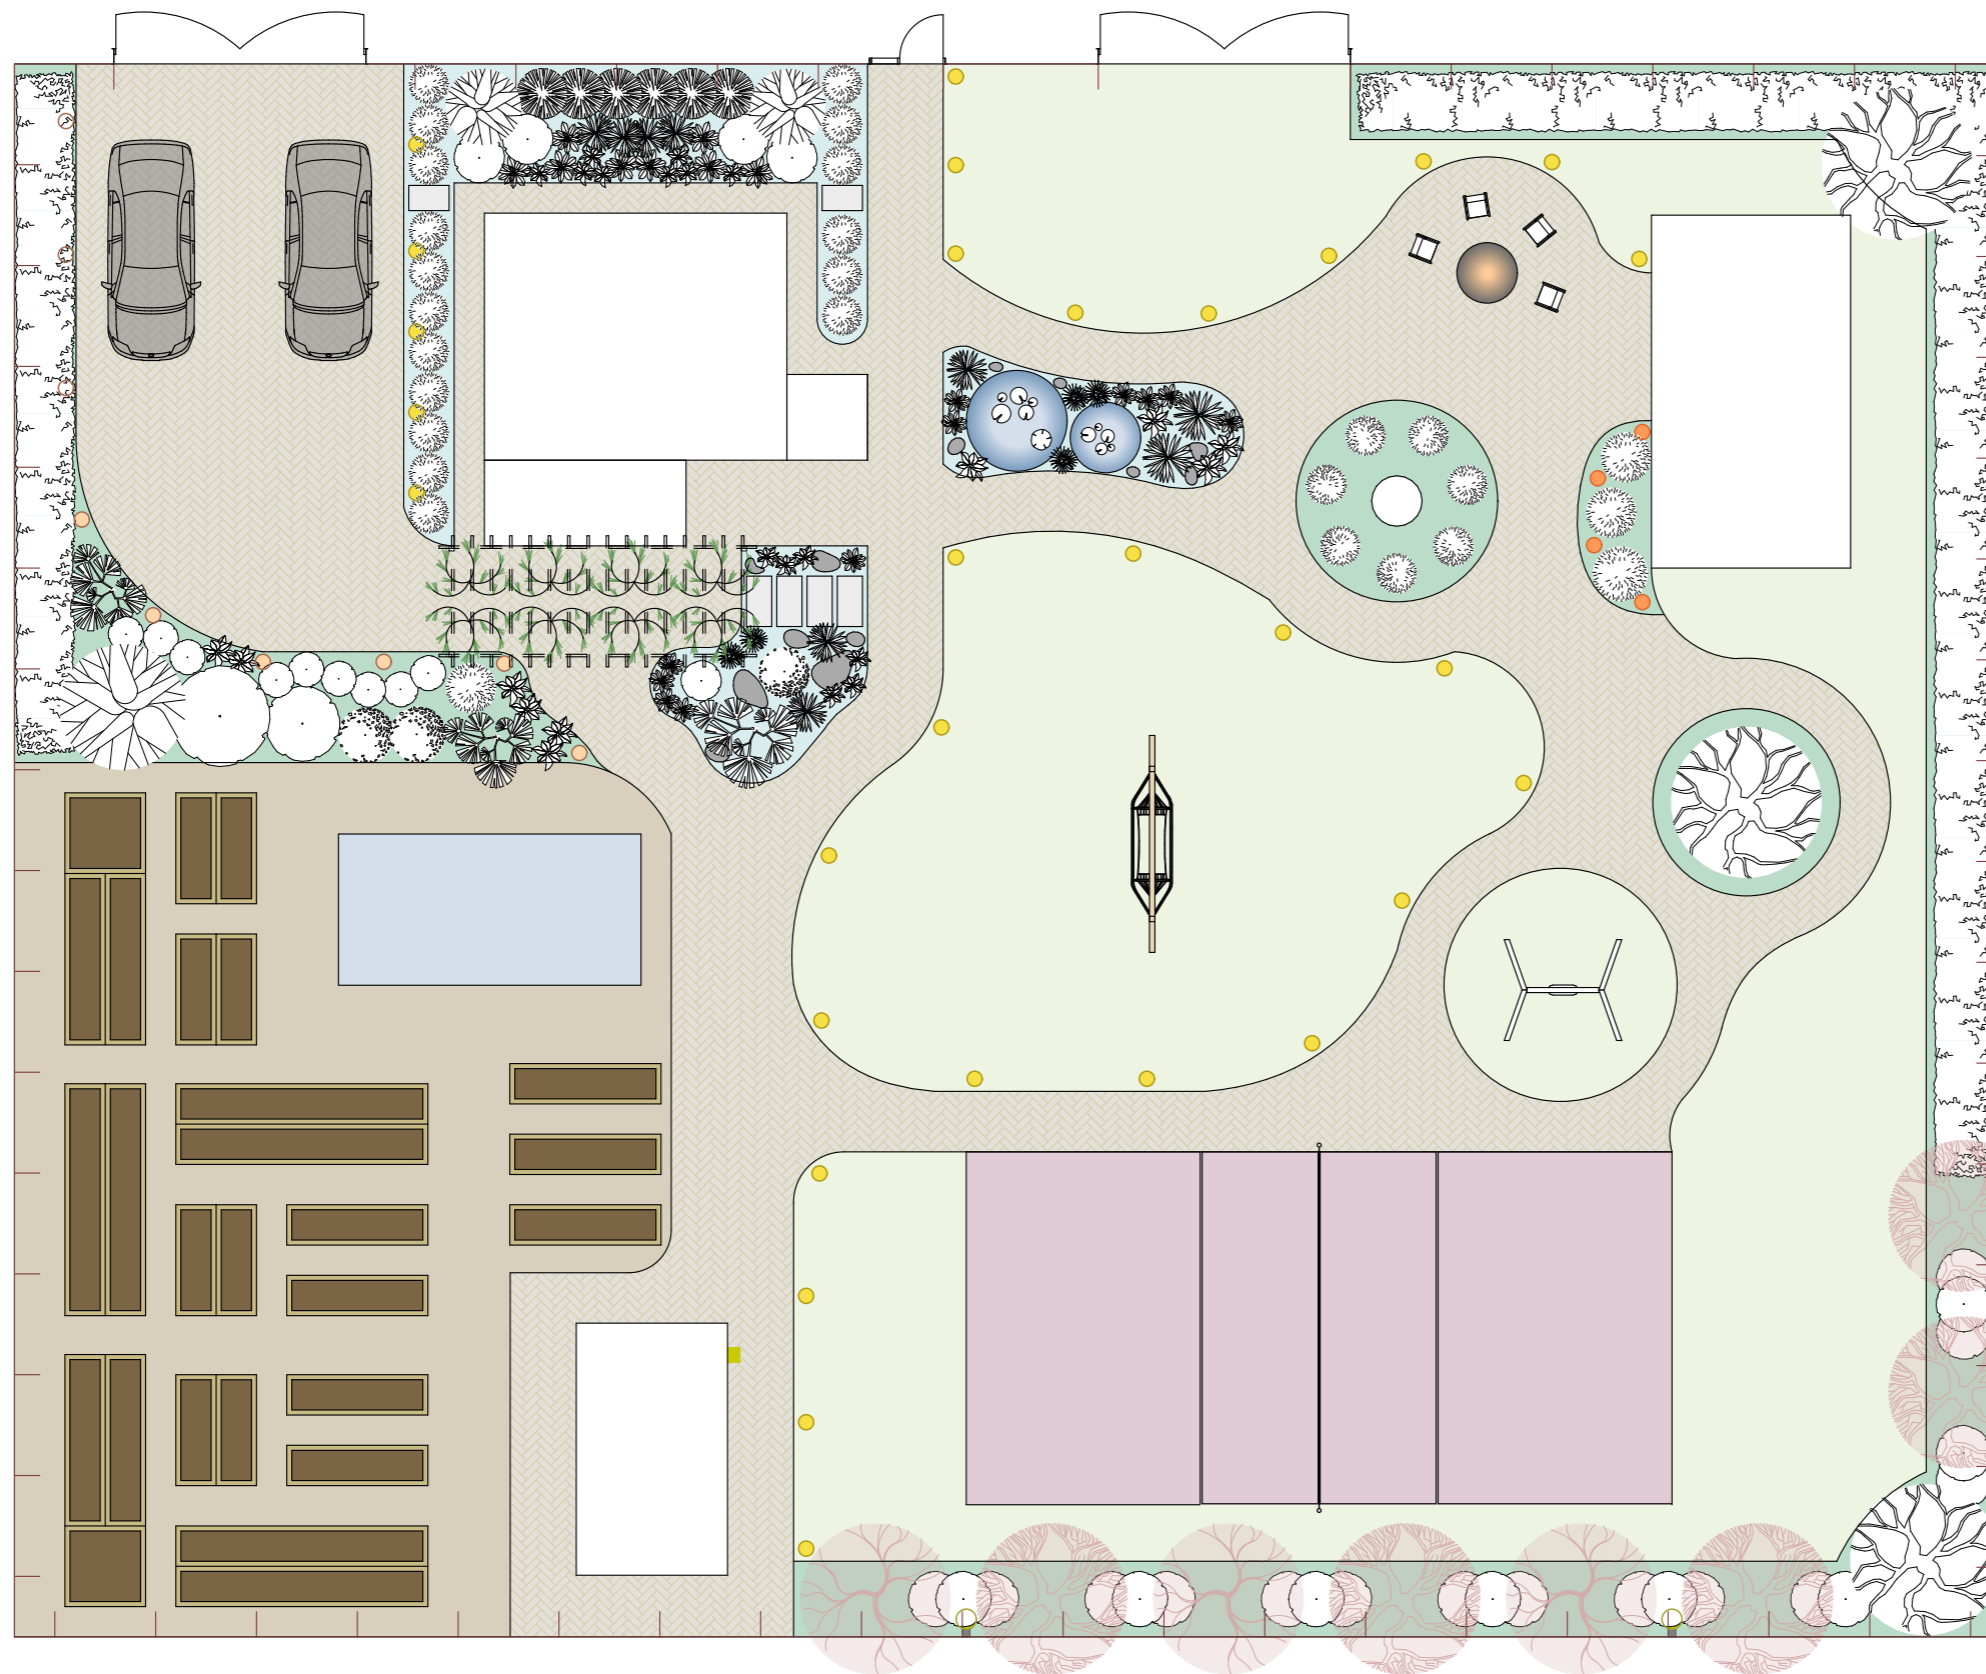

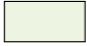

Эскизный план.....	3
Генплан	4
Разбивочный чертеж	5
План водяных точек	6
Посадочный чертеж	7
Дендроплан.....	8
Посадочная ведомость	9
План освещения участка.....	10
Визуализация	11




Разработал	Морозов А. Н.	Эскизный план	Брянск 2025 г.	Лист	3
Заказчик	Свиридов Д. Г.			Листов	12



Условные обозначения:

-  Газон
-  Плитка
-  Щебень
-  Отсыпка щепой
-  Отсыпка мраморной крошкой
-  Грядки
-  Забор
-  Существующие кустарники
-  Хвойные кустарники
-  Лиственные деревья
-  Лиственные кустарники
-  Многолетние культуры
-  Формованная живая изгородь
-  Вьющиеся растения
-  Камни
-  Светильники
-  Светильники
-  Пешаговые плиты

Разработал	Морозов А. Н.	Генплан	Брянск 2025 г.	Лист	4
Заказчик	Свиридов Д. Г.			Листов	12

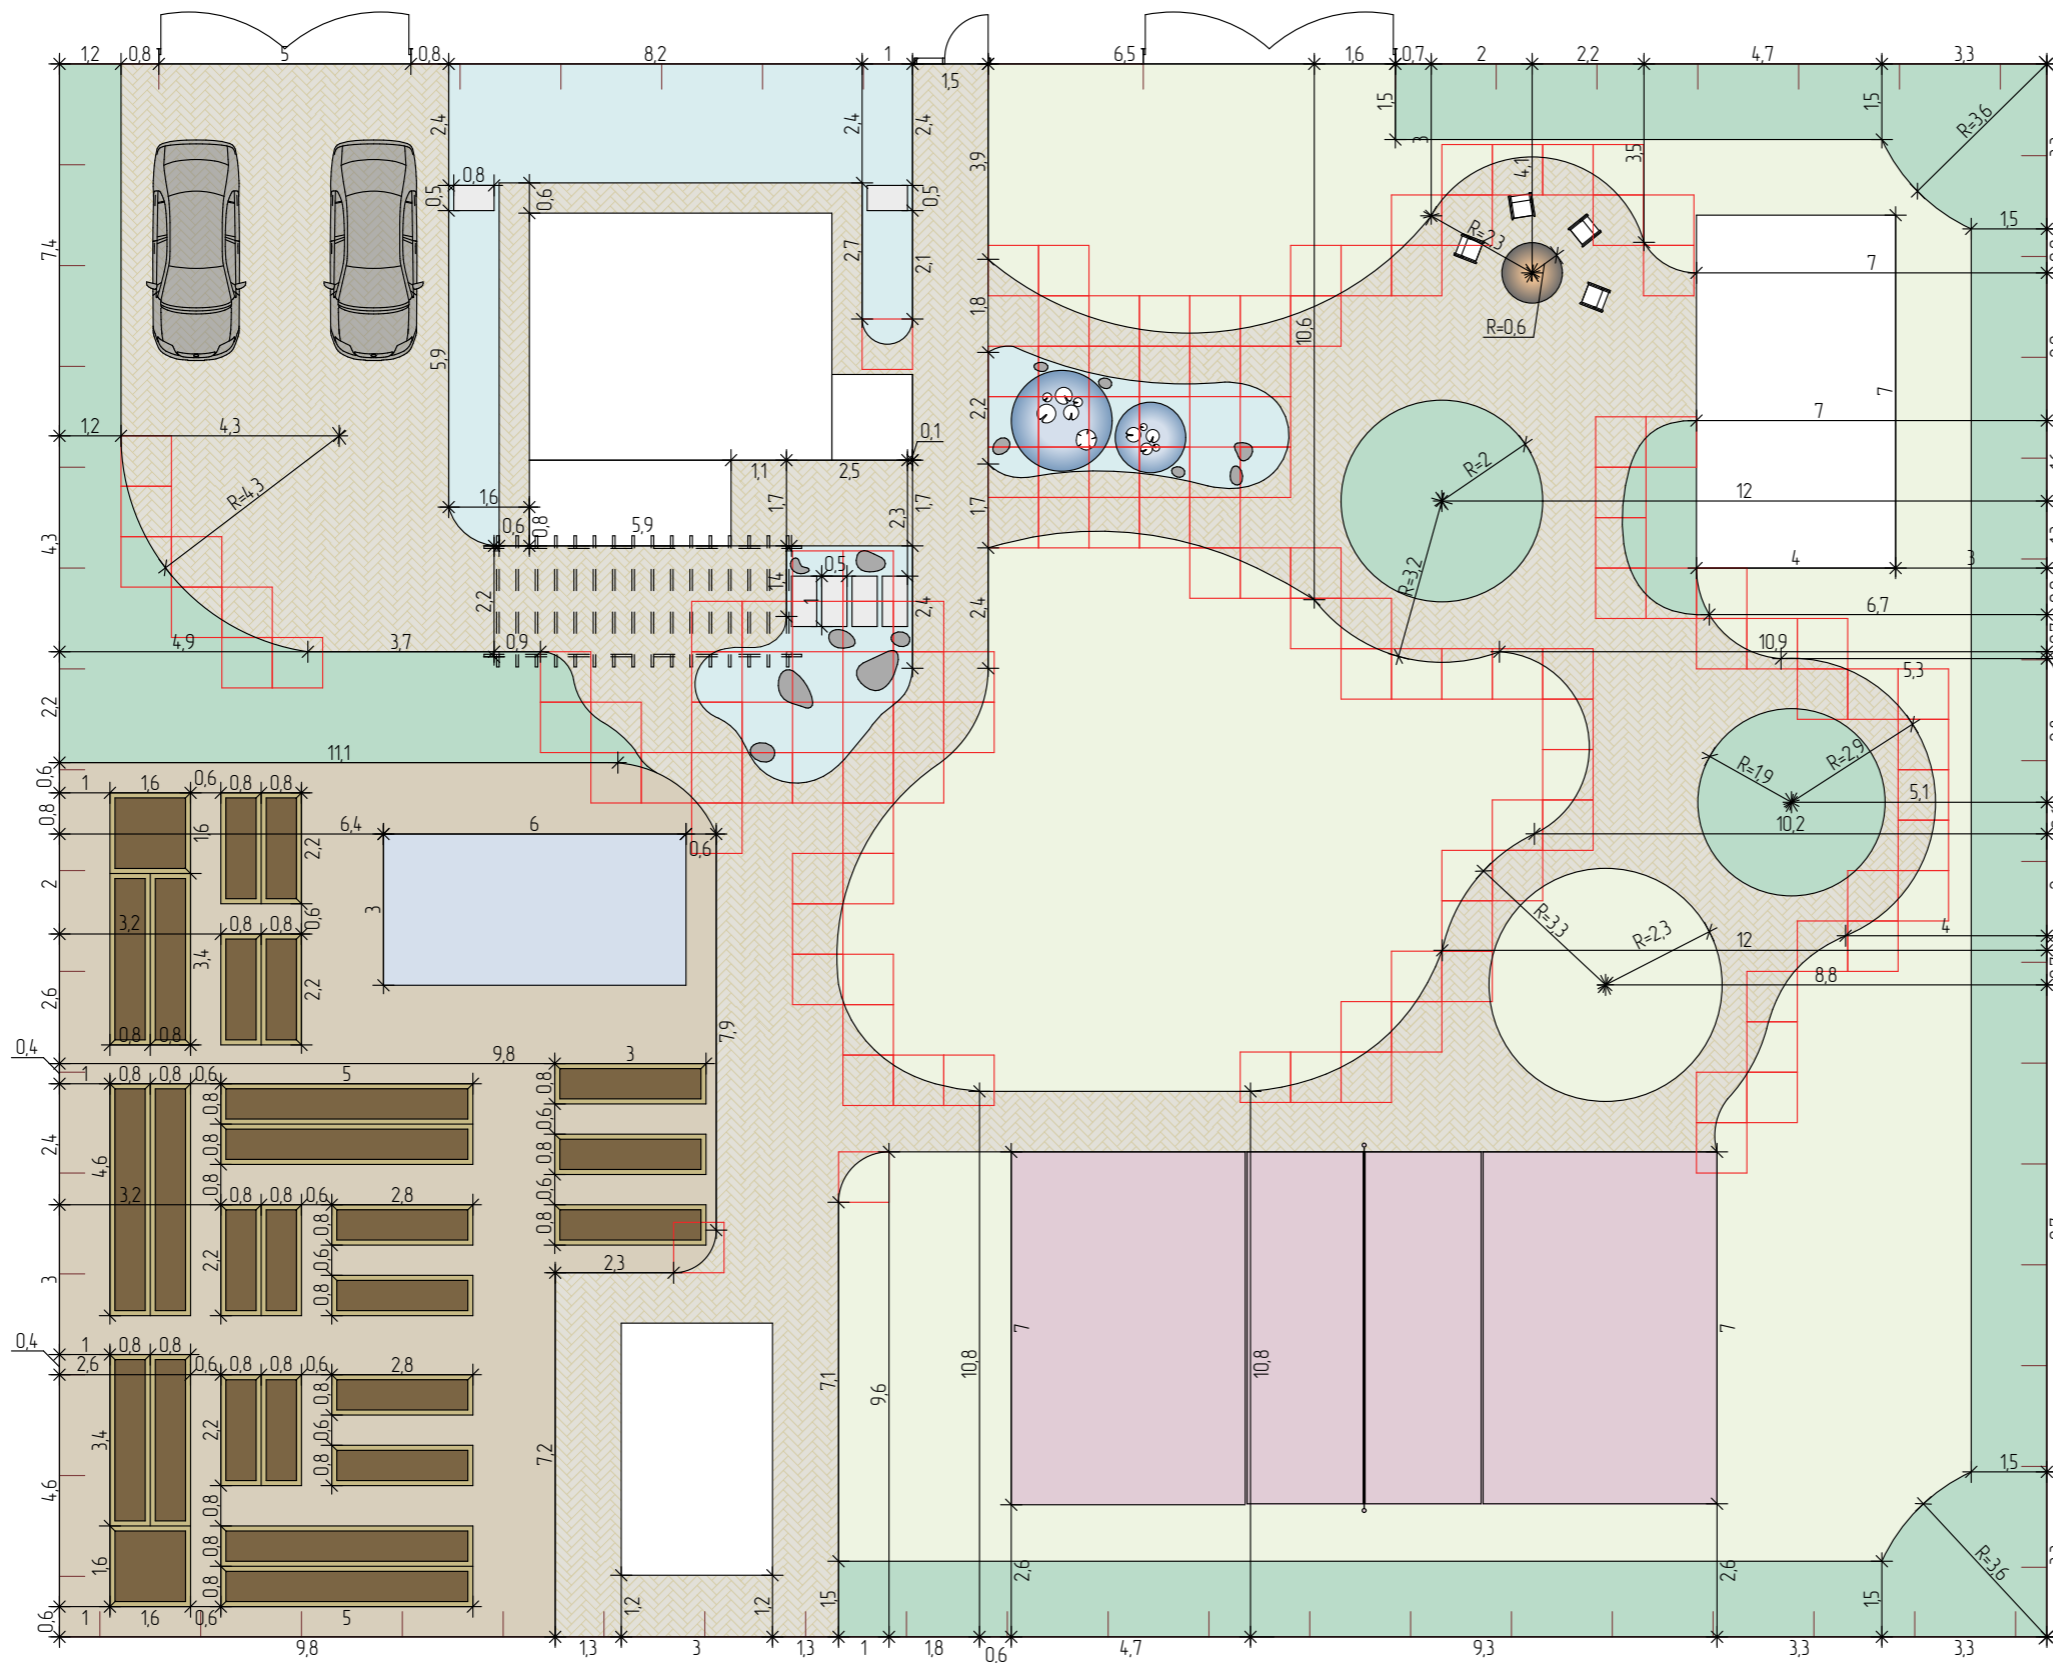

Условные обозначения:

2.5 Линейный размер, в м

Сетка квадратов, 1*1 м


		Площадь покрытия
		Газон рулонный S= 316,7 м ²
		Клинкерная дрочатка Lode Weda коричневая шероховатая, 200*100*47мм S= 308,3 м ²
		Щебень фр. 20-40 мм S= 114,2 м ²
		Мраморная крошка фр. 10-20 мм S= 52,3 м ²
		Кора лиственницы фр. 3-6 см S= 171,2 м ²
		* Резиновая крошка S= 98 м ²

*Если покрытия не будет, то S_{газона} = 414,73 м²

Пешеходные плиты: материал - бетон. Располагать на расстоянии 0,1 м друг от друга.

Покупку камней (в кол-ве 13 шт) для рокария согласовать по месту покупки.

Разработал	Морозов А. Н.	Разбивочный чертеж	Брянск 2025 г.	Лист	5
Заказчик	Свиридов Д. Г.			Листов	12

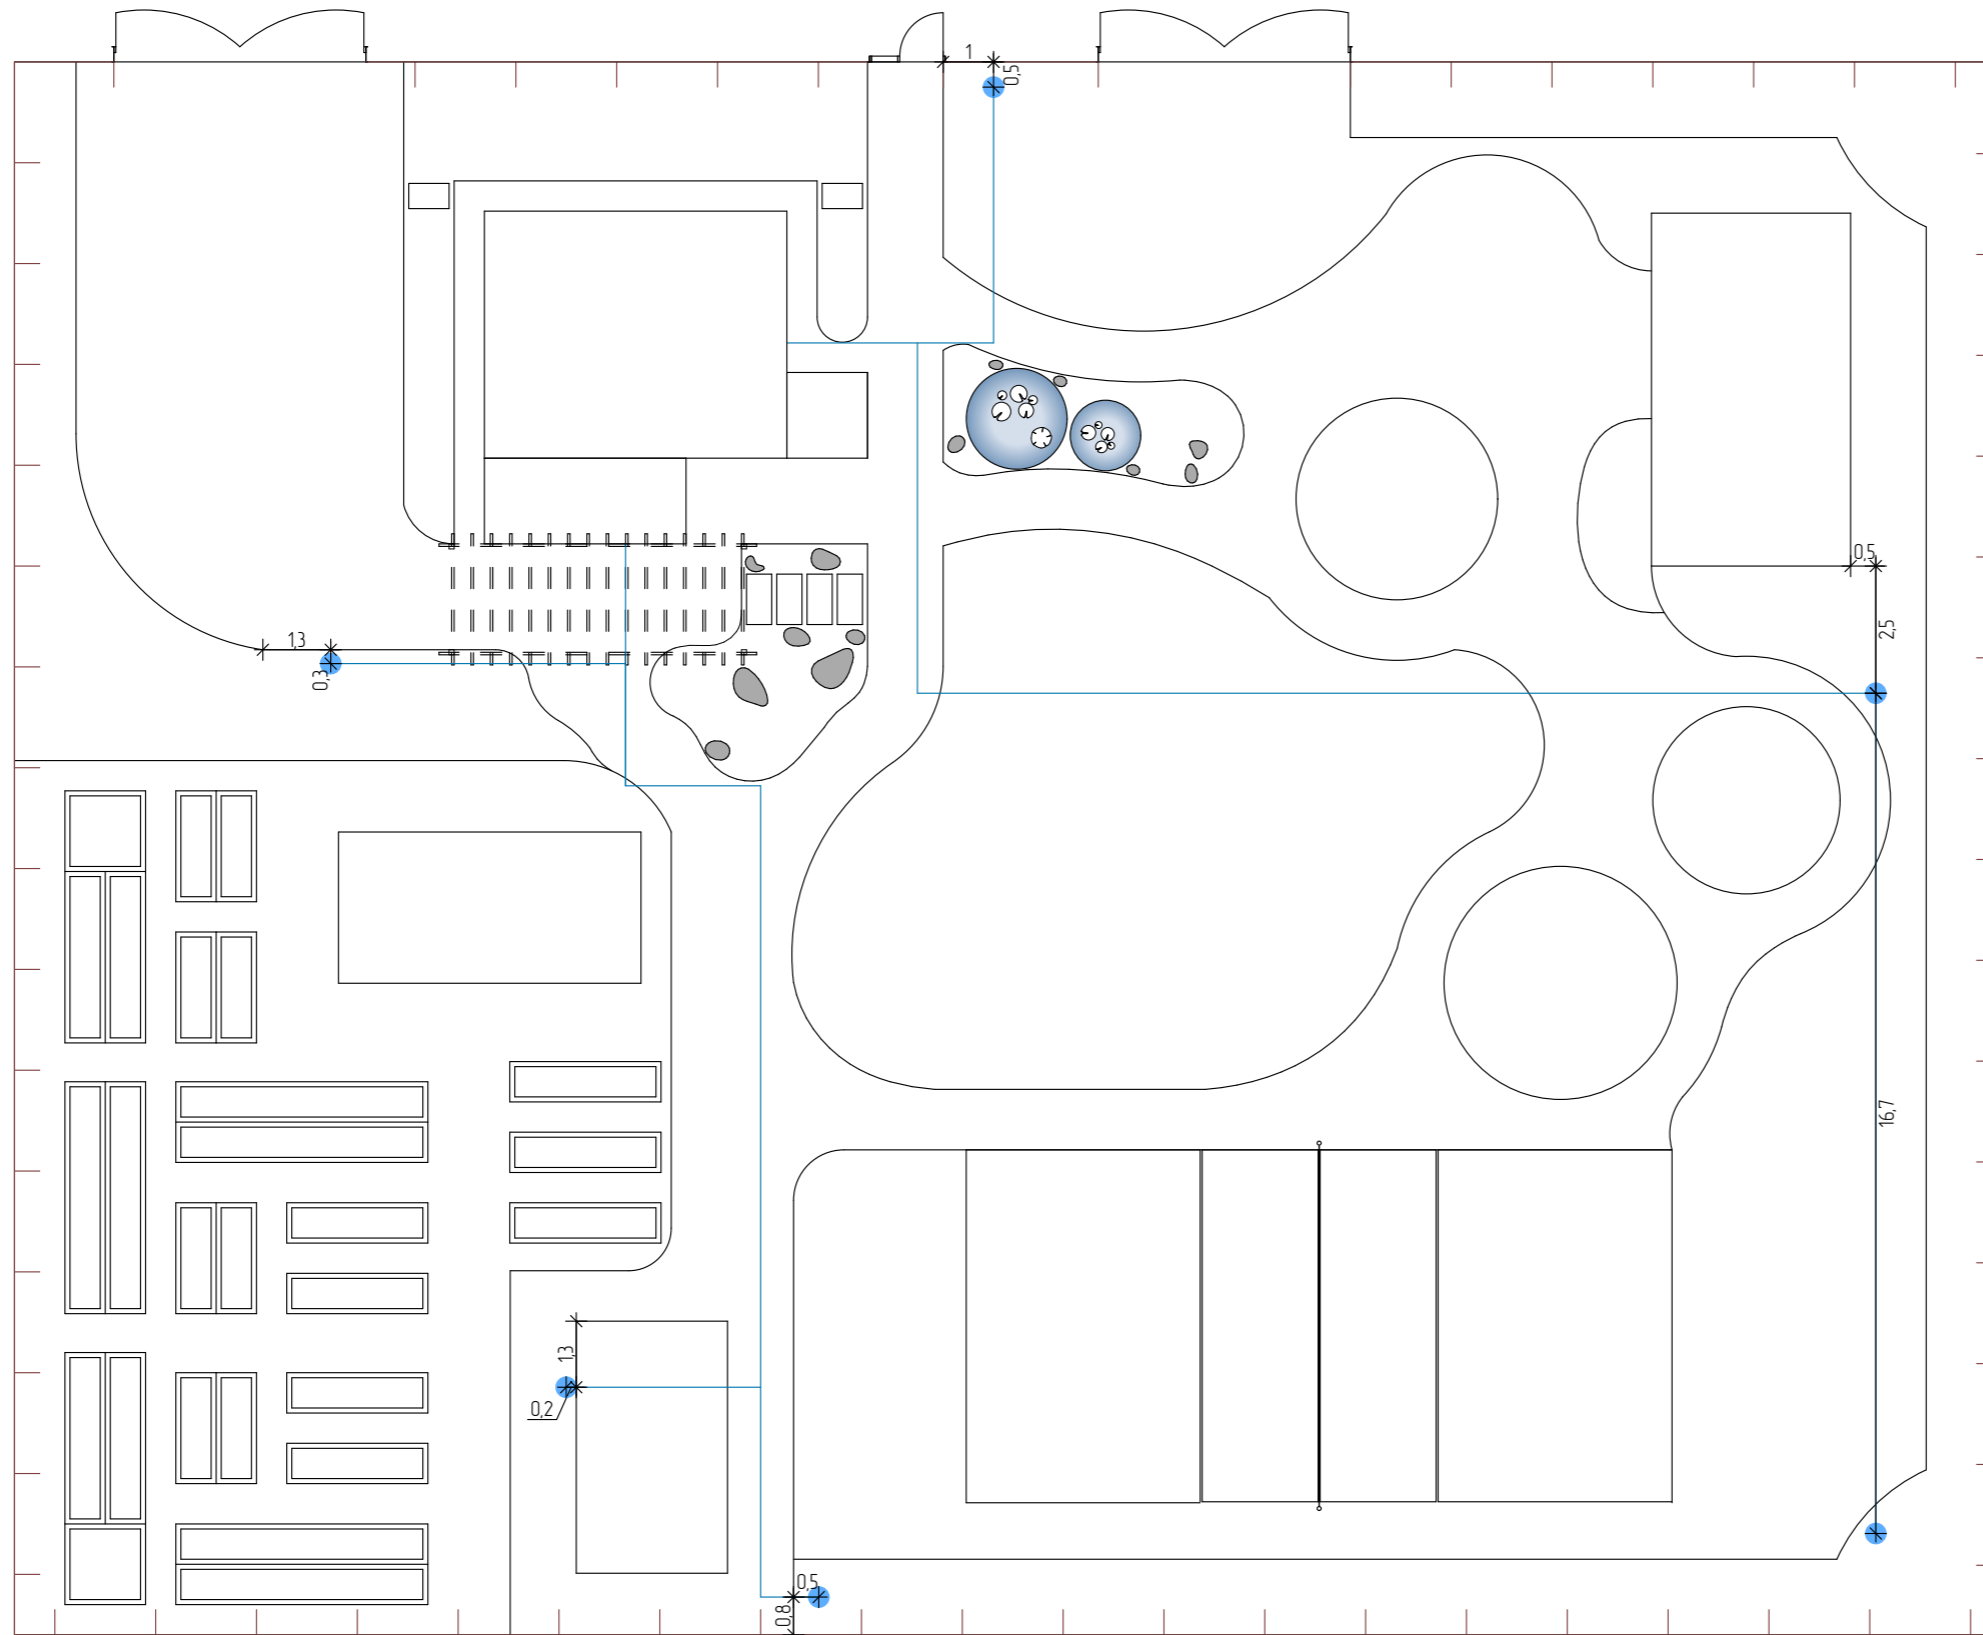

Условные обозначения:

✱ 2,5 ✱ Линейный размер, в м


— Линия водопровода

● Точка вывода водяного крана







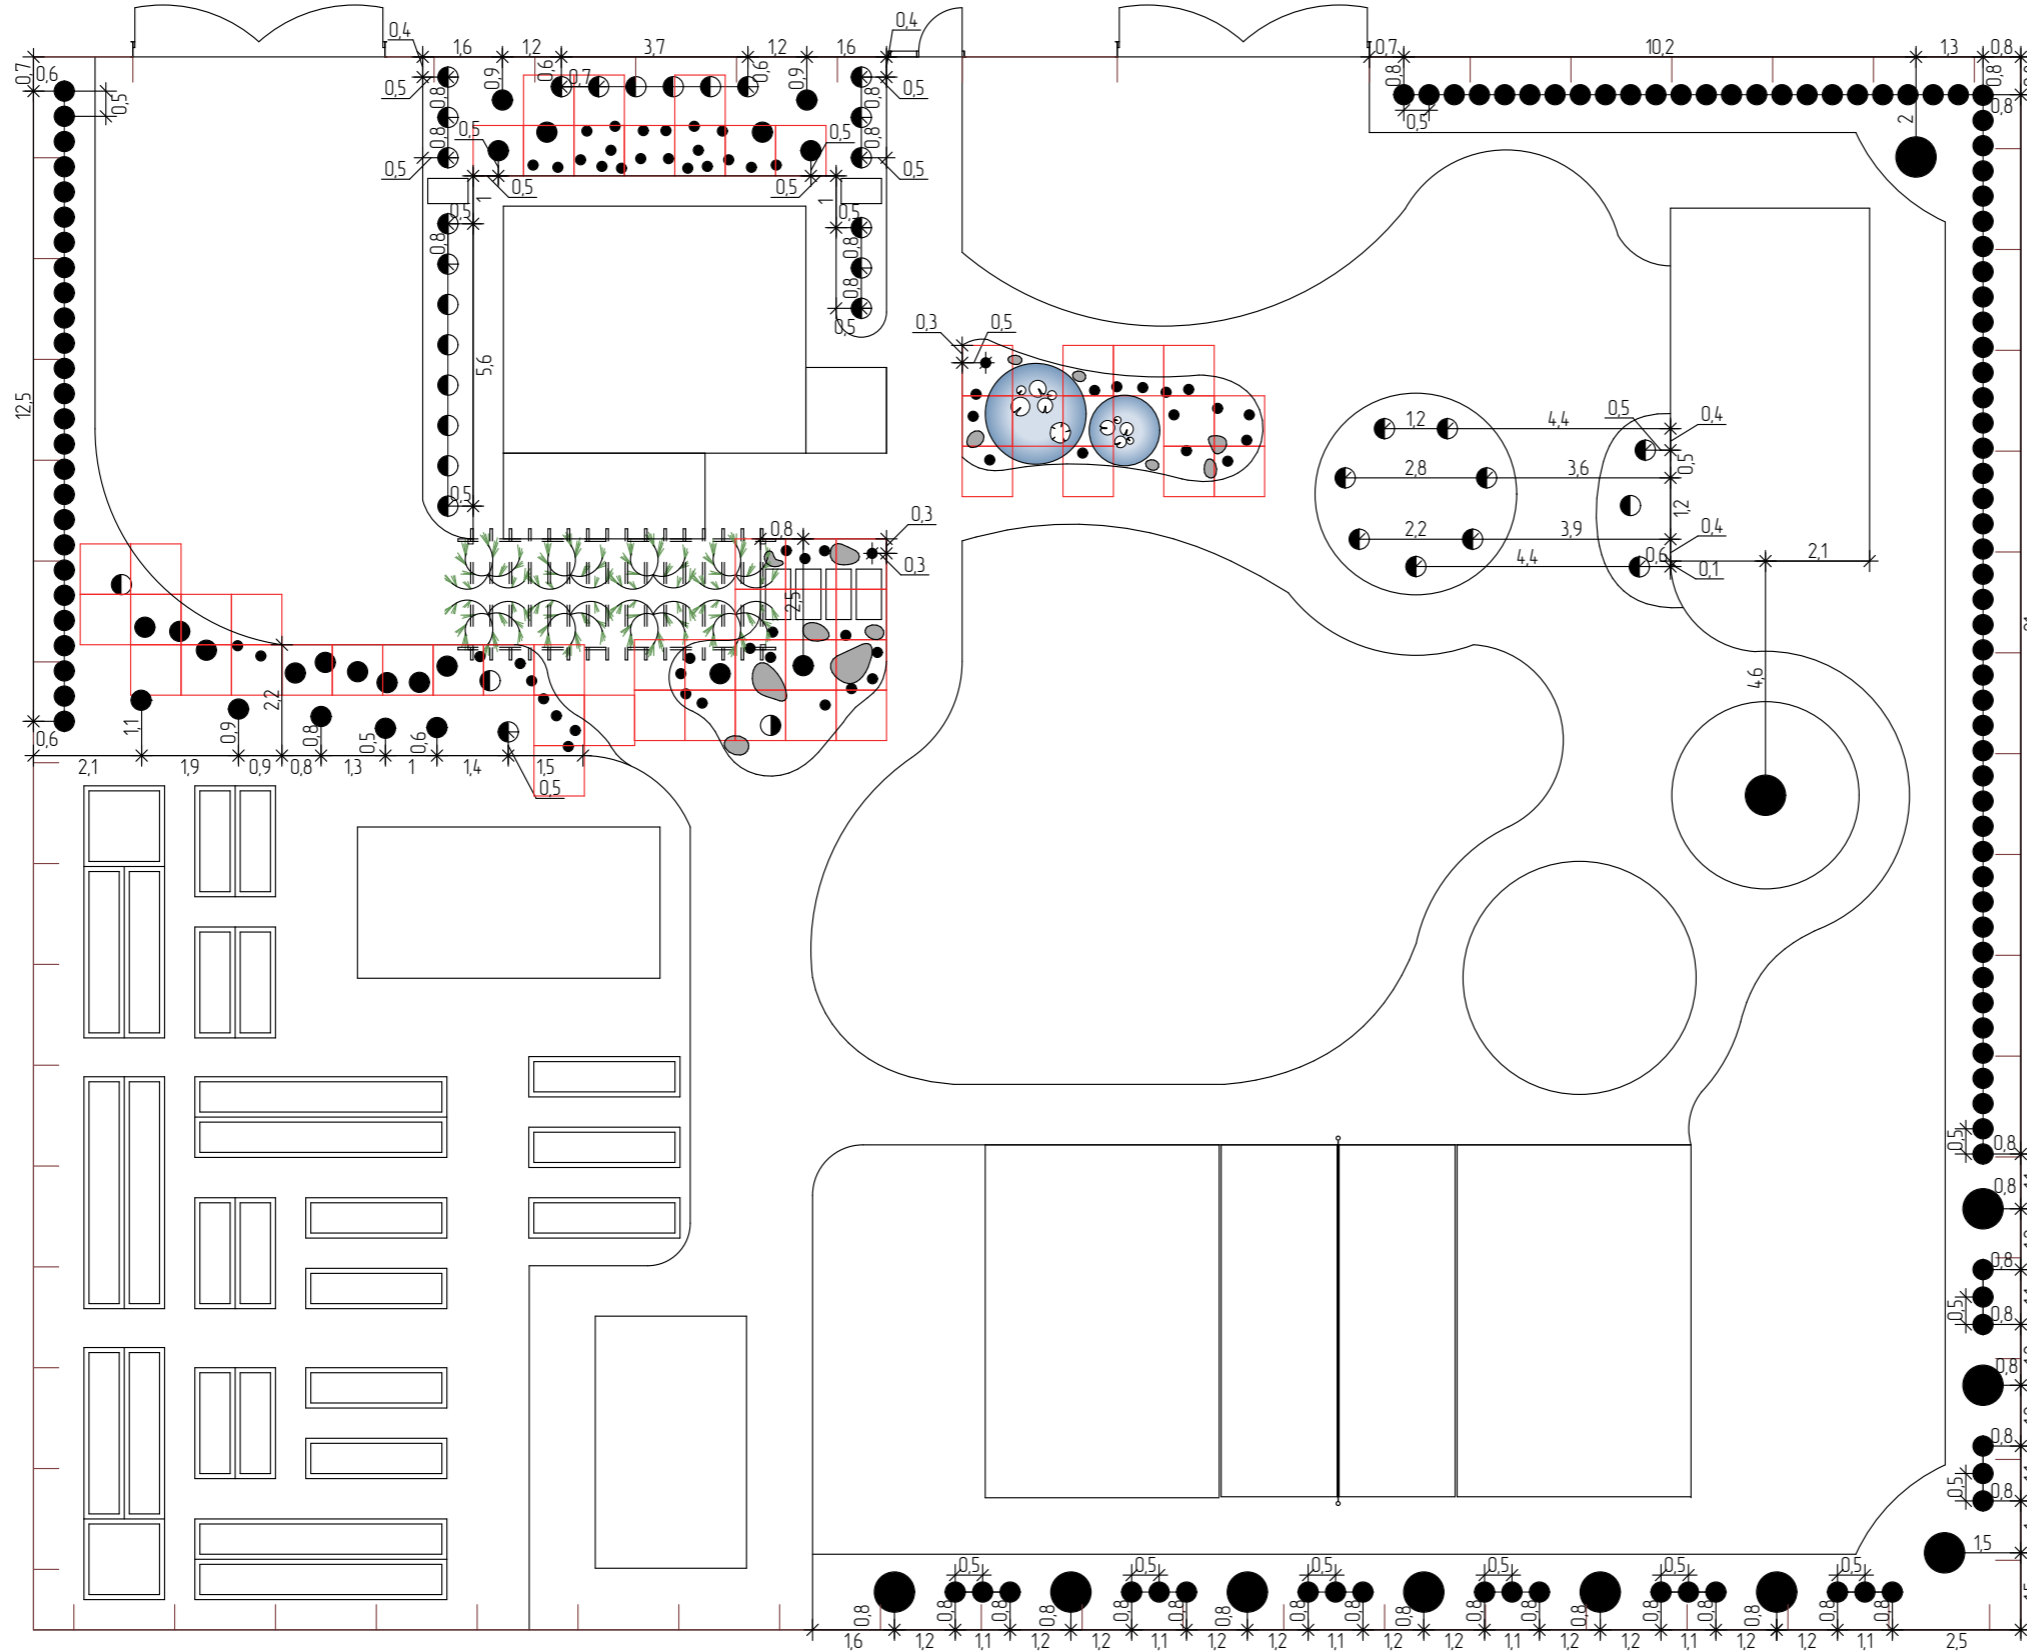

Короб с водяной розеткой
(точка вывода водяного крана)


Разработал	Морозов А. Н.	План водяных точек	Брянск 2025 г.	Лист	6
Заказчик	Свиридов Д. Г.			Листов	12

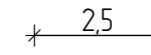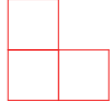

Условные обозначения:

- 
Линейный размер, в м
- 
Сетка квадратов, 1*1 м
- 
Посадочная яма для лиственного дерева с комом земли до 0,4-0,5 м в ϕ или от 20 и более л
- 
Посадочная яма для хвойного кустарника с комом земли до 0,2-0,4 м в ϕ или до 10-20 л
- 
Посадочная яма для лиственного кустарника с комом земли до 0,2-0,4 м в ϕ или до 10-20 л
- 
Посадочная яма для многолетника с комом земли до 0,1-0,2 м в ϕ или до 5-10 л

Разработал	Морозов А. Н.	Посадочный чертеж	Брянск 2025 г.	Лист	7
Заказчик	Свиридов Д. Г.			Листов	12

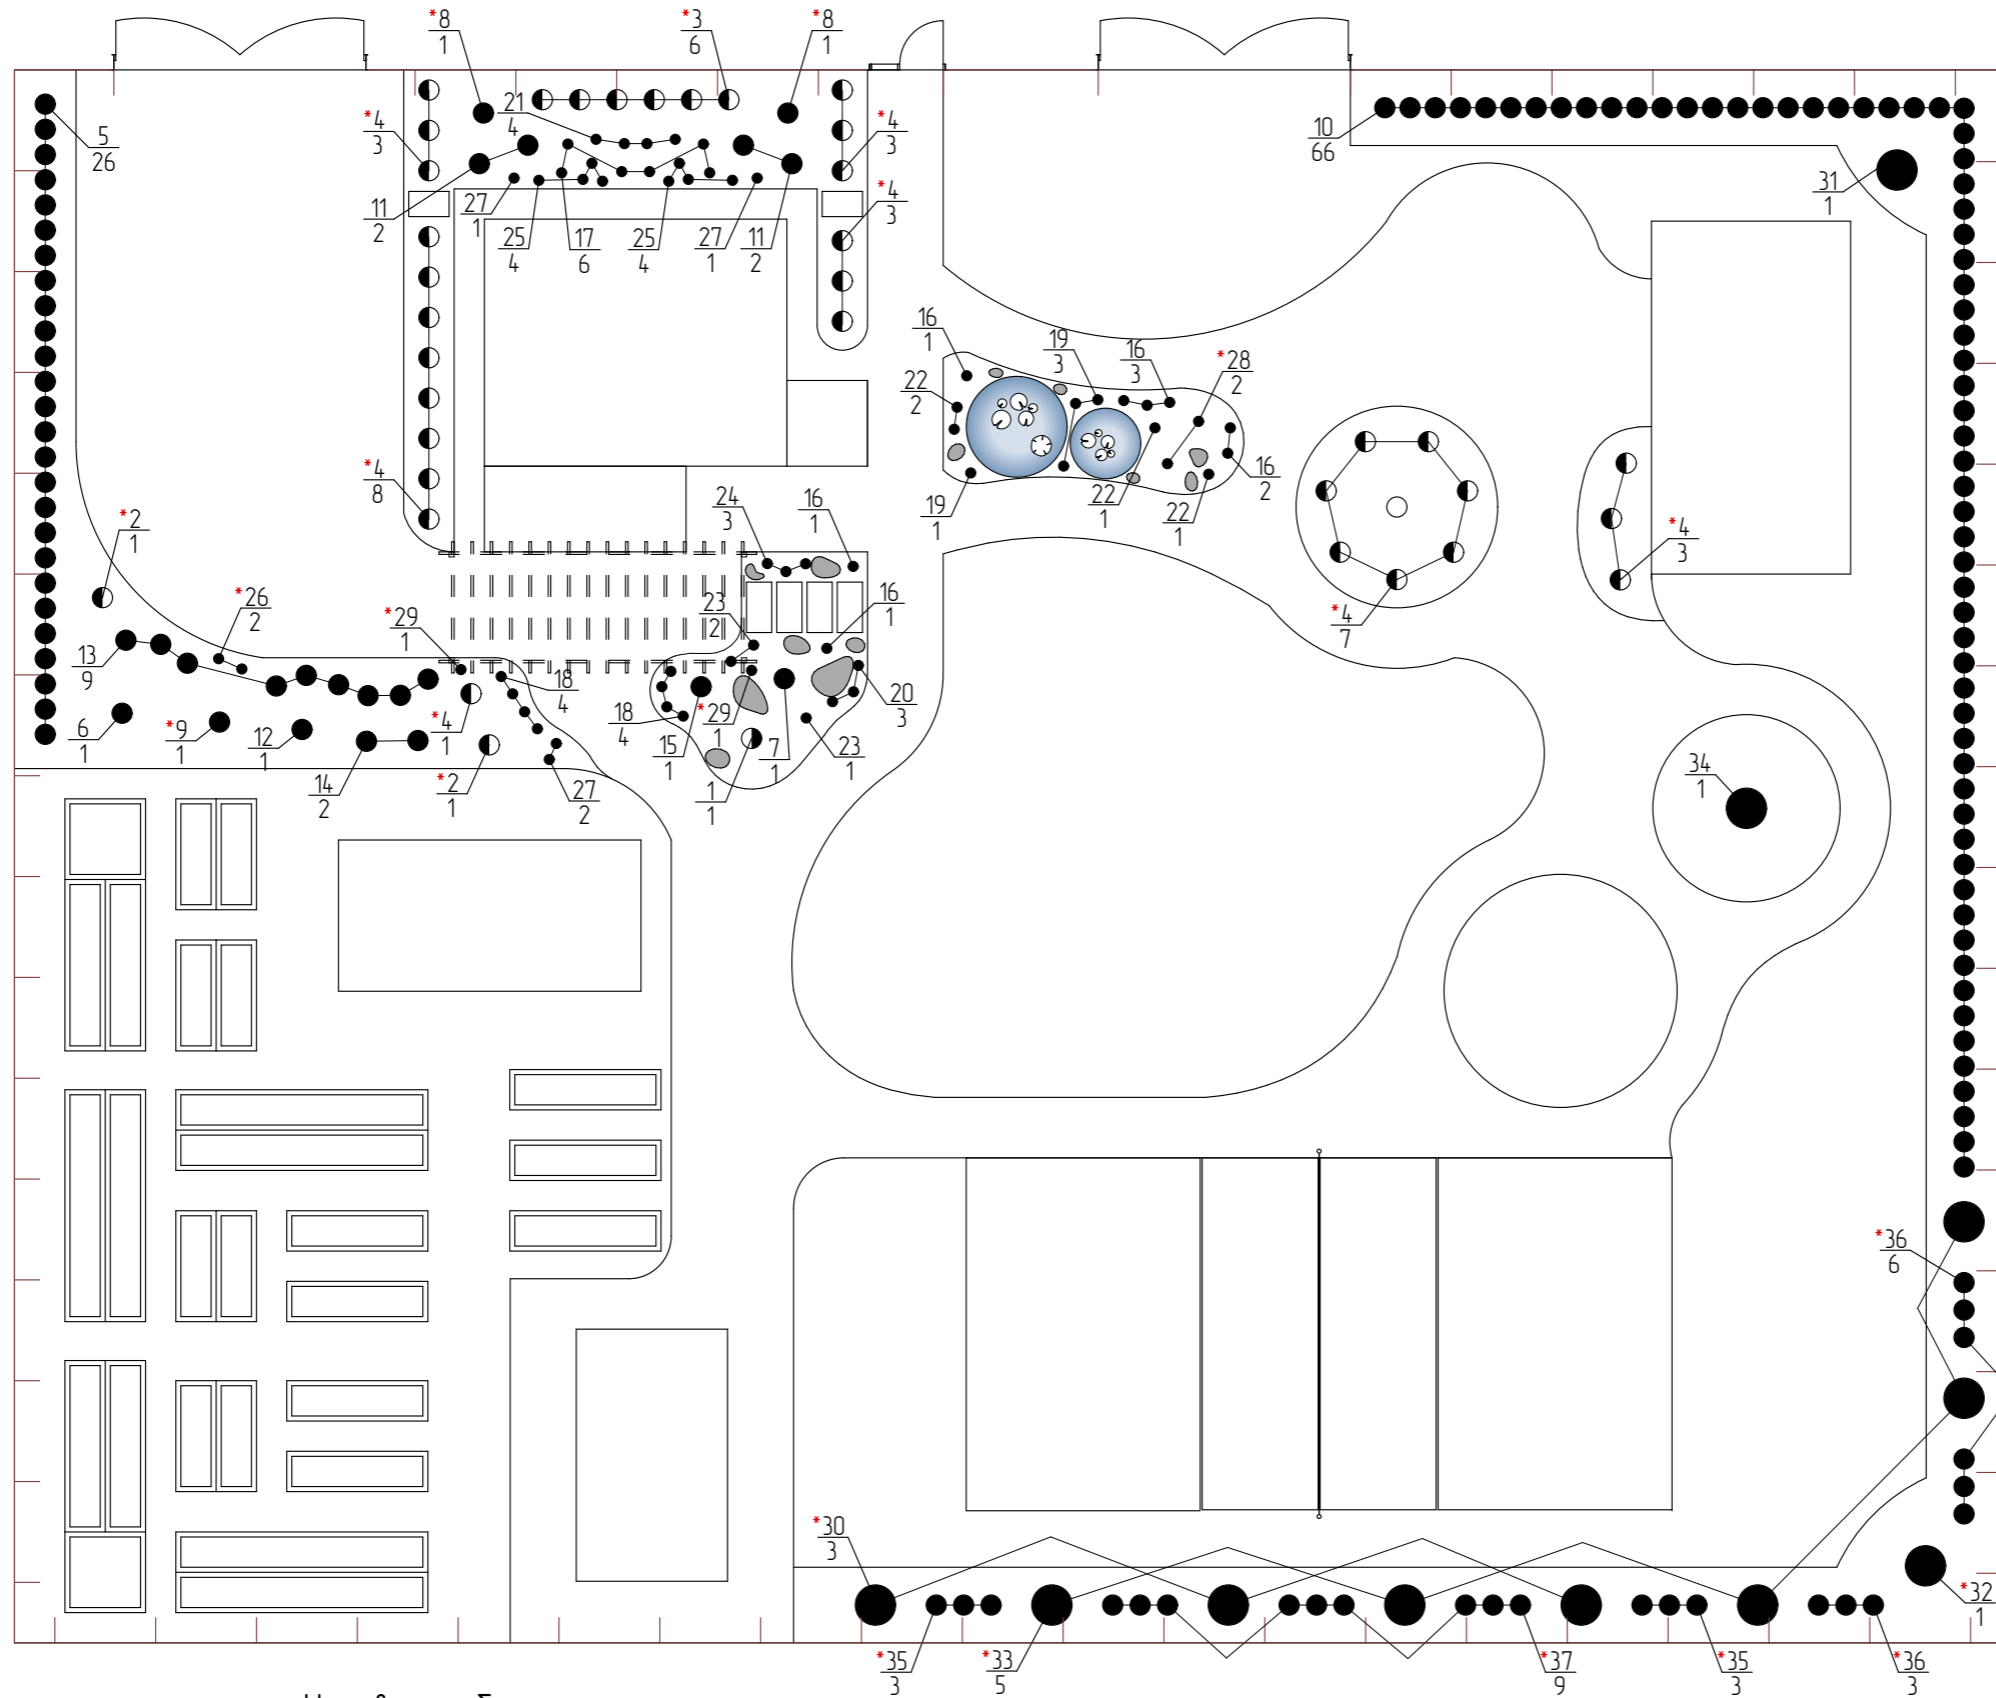

Условные обозначения:

- | | | | |
|----------------|---|---|------------------------------------|
| $\frac{19}{3}$ | Номер по посадочной ведомости
Количество, шт | ○ | Проектируемый хвойный кустарник |
| ○ | Существующее дерево | ● | Проектируемый лиственный кустарник |
| ● | Проектируемое лиственное дерево | ● | Проектируемый многолетник |

Существующие растения на участке посадить в места, обозначенные на дендроплане "*".
Перед покупкой – пересчитать, затем приступить к посадке.

Посадочная ведомость

№ на плане	Название вида	Кол-во, шт
Хвойные кустарники		
1	Можжевельник горизонтальный 'Andorra Variegata'	1
2	Можжевельник казацкий 'Tamariscifolia'	2
3	Можжевельник китайский 'Spartan'	6
4	Туя западная 'Danica'	28
Лиственные кустарники		
5	Барбарис Тунберга 'Aurea'	26
6	Бересклет европейский	1
7	Бересклет форчуна 'Emerald Gaiety'	1
8	Гортензия метельчатая 'Pink Diamond'	2
9	Дерен белый 'Elegantissima'	1
10	Кизильник блестящий	66
11	Мазония падуболистная 'Atropurpurea'	4
12	Пузыреплодник калинолистный 'Tiny Wine'	1
13	Спирея японская 'Goldmound'	9
14	Форзиция средняя 'Maluch'	2
15	Эрика мясокрасная 'Rubinteppich'	1
Многолетники		
16	Армерия приморская 'Alba'	8
17	Астильба Арендса 'Boogie Woogie'	6
18	Ацена Ансеринилистная (Мелколистная)	8
19	Бадан сердцелистный 'Rotbloem'	4
20	Камнеломка Арендса 'Triumph'	3
21	Кочендыжник женский	4
22	Лилейник 'Arctic Snow'	4
23	Очиток 'Red Cauli'	3
24	Флокс шиловидный 'Candy Stripes'	3
25	Хоста 'Pathfinder'	8
26	Хоста волнистая 'Mediovariegata'	2
27	Шалфей дубравный 'Blauhugel'	4
28	Юкка нитчатая	2
Вьющиеся		
29	Виноград плодовой	2
Плодовые деревья		
30	Груша	3
31	Орех (миндаль, фундук)	1
32	Слива	1
33	Яблоня	5
34	Яблоня 'Маковецкого'	1
Плодовые кустарники		
35	Крыжовник	6
36	Малина	9
37	Смородина	9

Разработал	Морозов А. Н.	Дендроплан	Брянск 2025 г.	Лист	8
Заказчик	Свиридов Д. Г.			Листов	12



Туя западная 'Danica'



Можжевельник горизонтальный 'Andorra Variegata'



Juniperus sabina "Tamariscifolia"

Можжевельник казацкий 'Tamariscifolia'



Можжевельник китайский 'Spartan'



Кизильник блестящий



Дерен белый 'Elegantissima'



Эрика мясокрасная 'Rubinterrich'



Гортензия метельчатая 'Pink Diamond'



Барбарис Тунберга 'Aurea'



Бересклет европейский




Бересклет форчуна 'Emerald Gaiety'



Магония падуболистная 'Atropurpurea'



Спирея японская 'Goldmound'

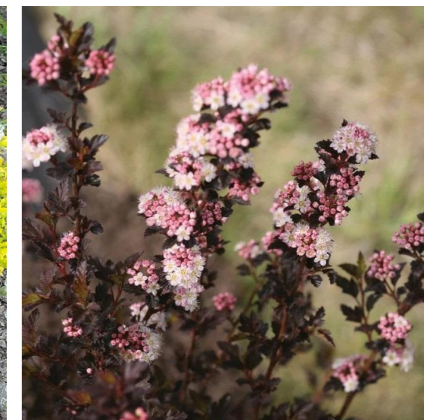

Пузыреплодник калинолистный 'Tiny Wine'



Форзиция средняя 'Maluch'



Девичий виноград пятилисточковый



Армерия приморская 'Alba'



Астильба Арендса 'Boogie Woogie'



Ацена Ансеринилистная (Мелколистная)



Камнеломка Арендса 'Triumph'



Юкка нитчатая




Шалфей дубравный 'Blauhugel'



Хоста 'Pathfinder'




Хоста волнистая 'Mediovariegata'

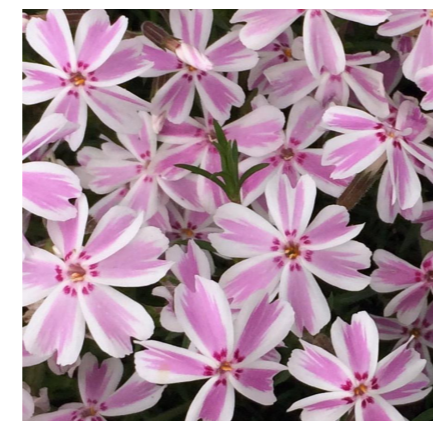

Флокс шиловидный 'Candy Stripes'



Очиток 'Matrona'

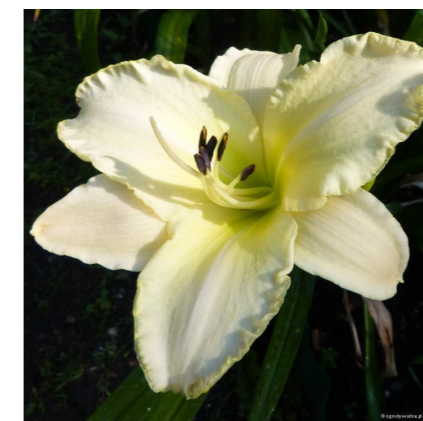

Лилейник 'Arctic Snow'




Лилейник 'Arctic Snow'




Бадан сердцелистный 'Rotbloem'

Разработал	Морозов А. Н.	Посадочная ведомость	Брянск 2025 г.	Лист	9
Заказчик	Свиридов Д. Г.			Листов	12

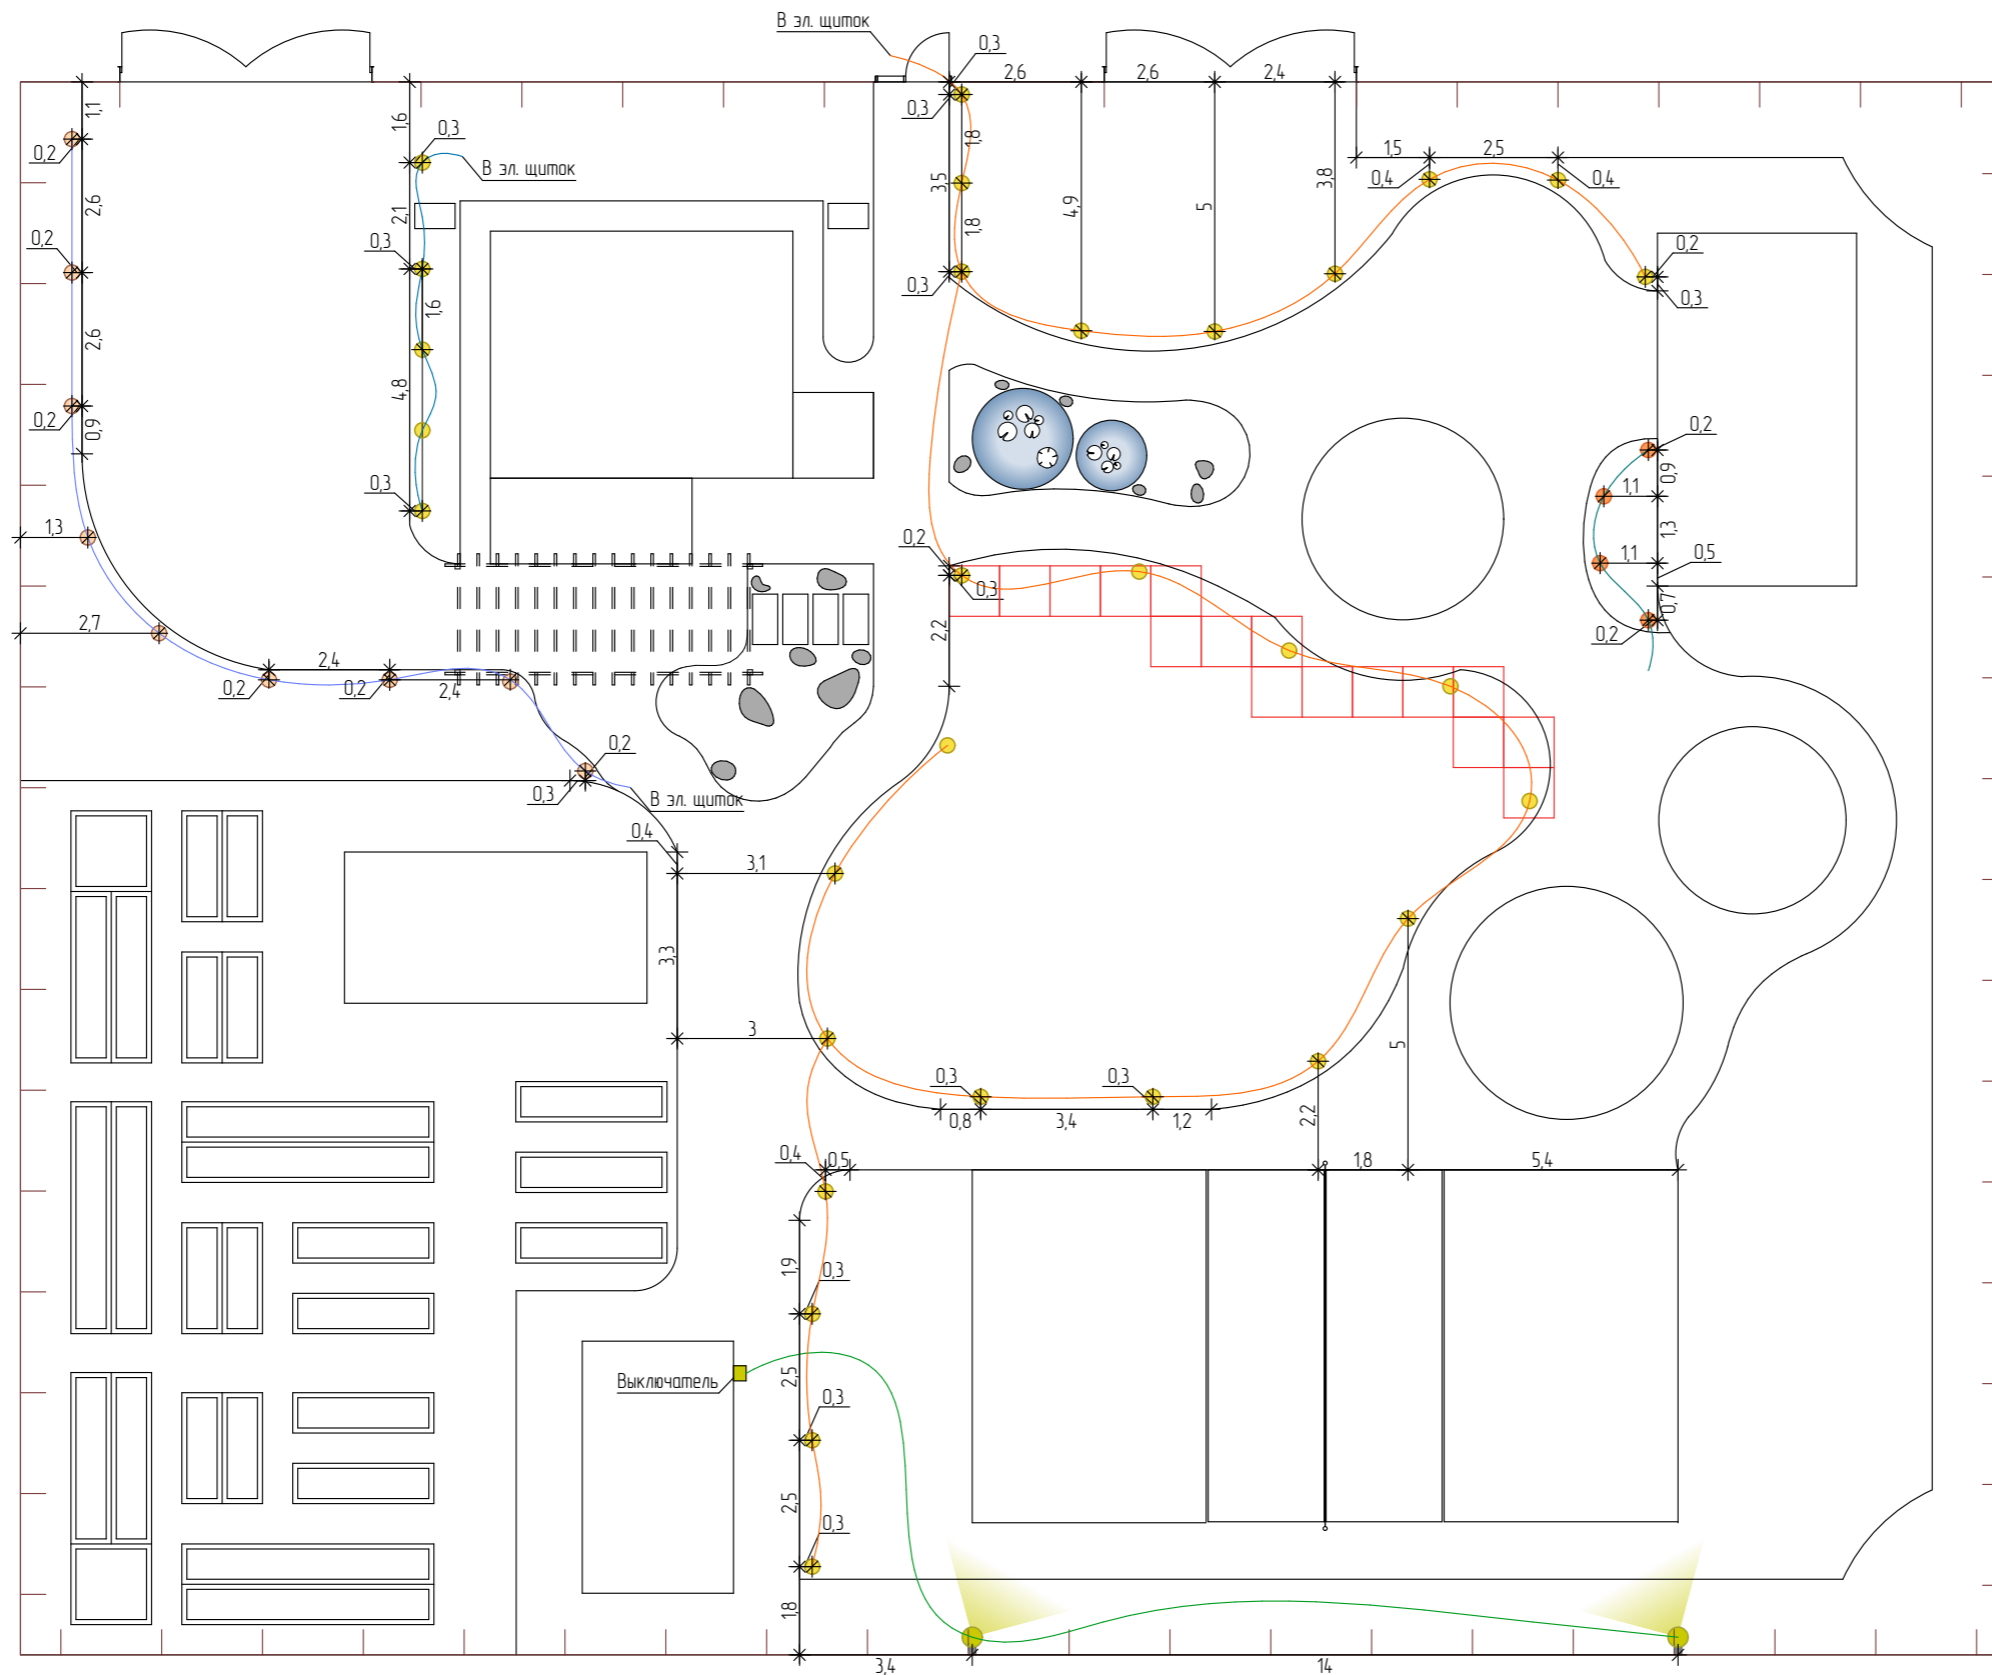

Условные обозначения:

2.5 Линейный размер, в м

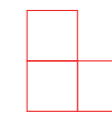

Сетка квадратов, 1*1 м




Схема подключения осветительных приборов



Уличный светодиодный светильник Shadow Areagon 31-10 (30 w)



Уличный светодиодный светильник Istanbul Arte Lamp A6471FN-1BK (4 w)

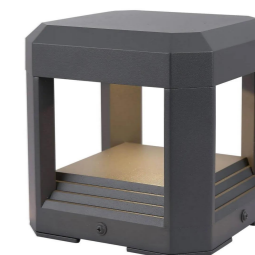


Ландшафтный светильник Royal Mile Maytoni 0019FL-L13GR3K (9 w)



*Пржектор Flood 4000K 30W IP 65 Maytoni FL001-L30B4K (2 w)

*Для прожектора предусмотреть мачту и крепление

Разработал	Морозов А. Н.	План освещения участка	Брянск 2025 г.	Лист	10
Заказчик	Свиридов Д. Г.			Листов	12

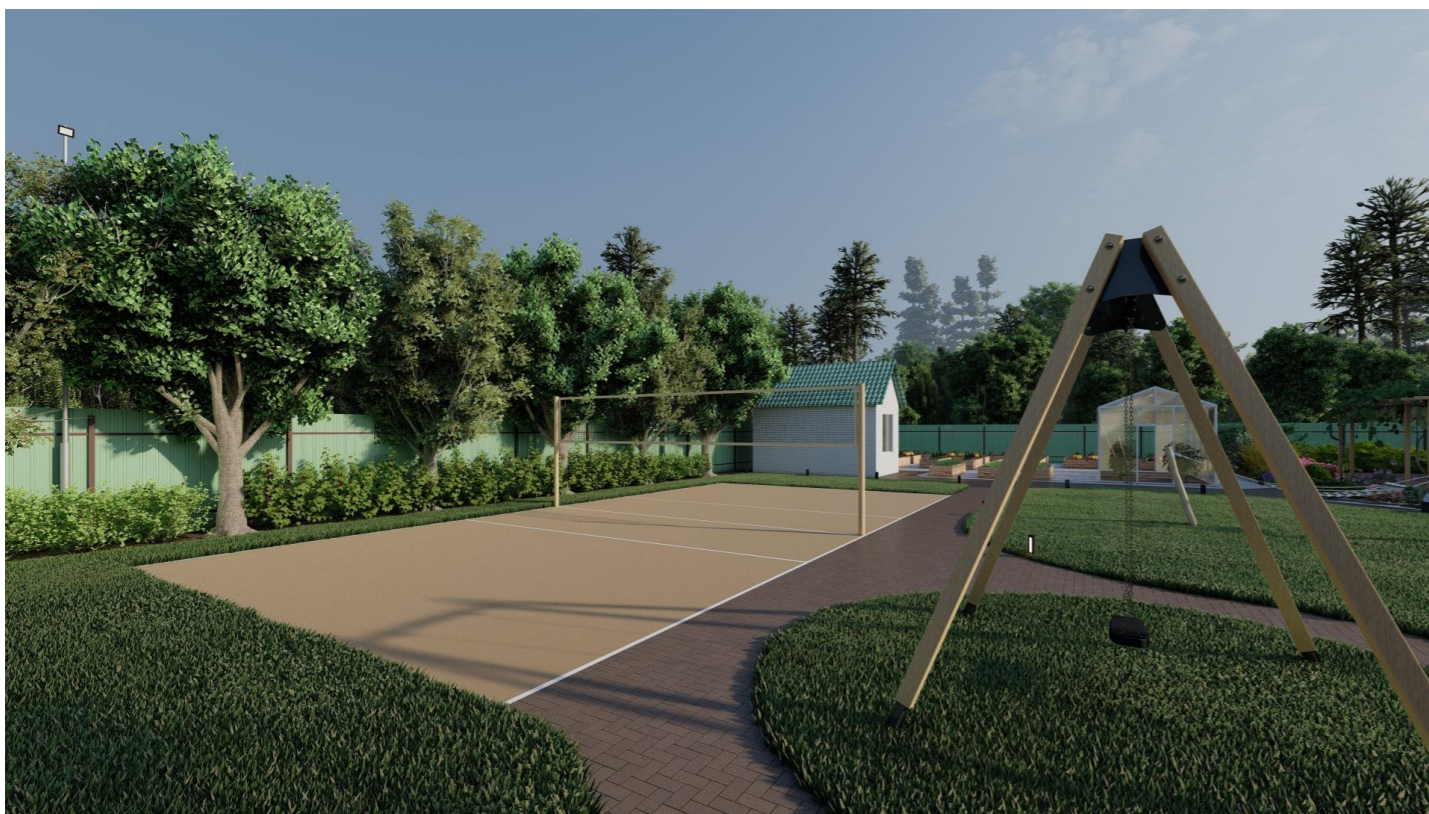

Разработал	Морозов А. Н.	Визуализация	Брянск 2025 г.	Лист	11
Заказчик	Свиридов Д. Г.			Листов	12



Разработал	Морозов А. Н.	Визуализация	Брянск 2025 г.	Лист	12
Заказчик	Свиридов Д. Г.			Листов	12